


GILDANDI DEILISKIPLAG, ÖÐLAÐIST GILDI 22.07.2014, M.S.BR.

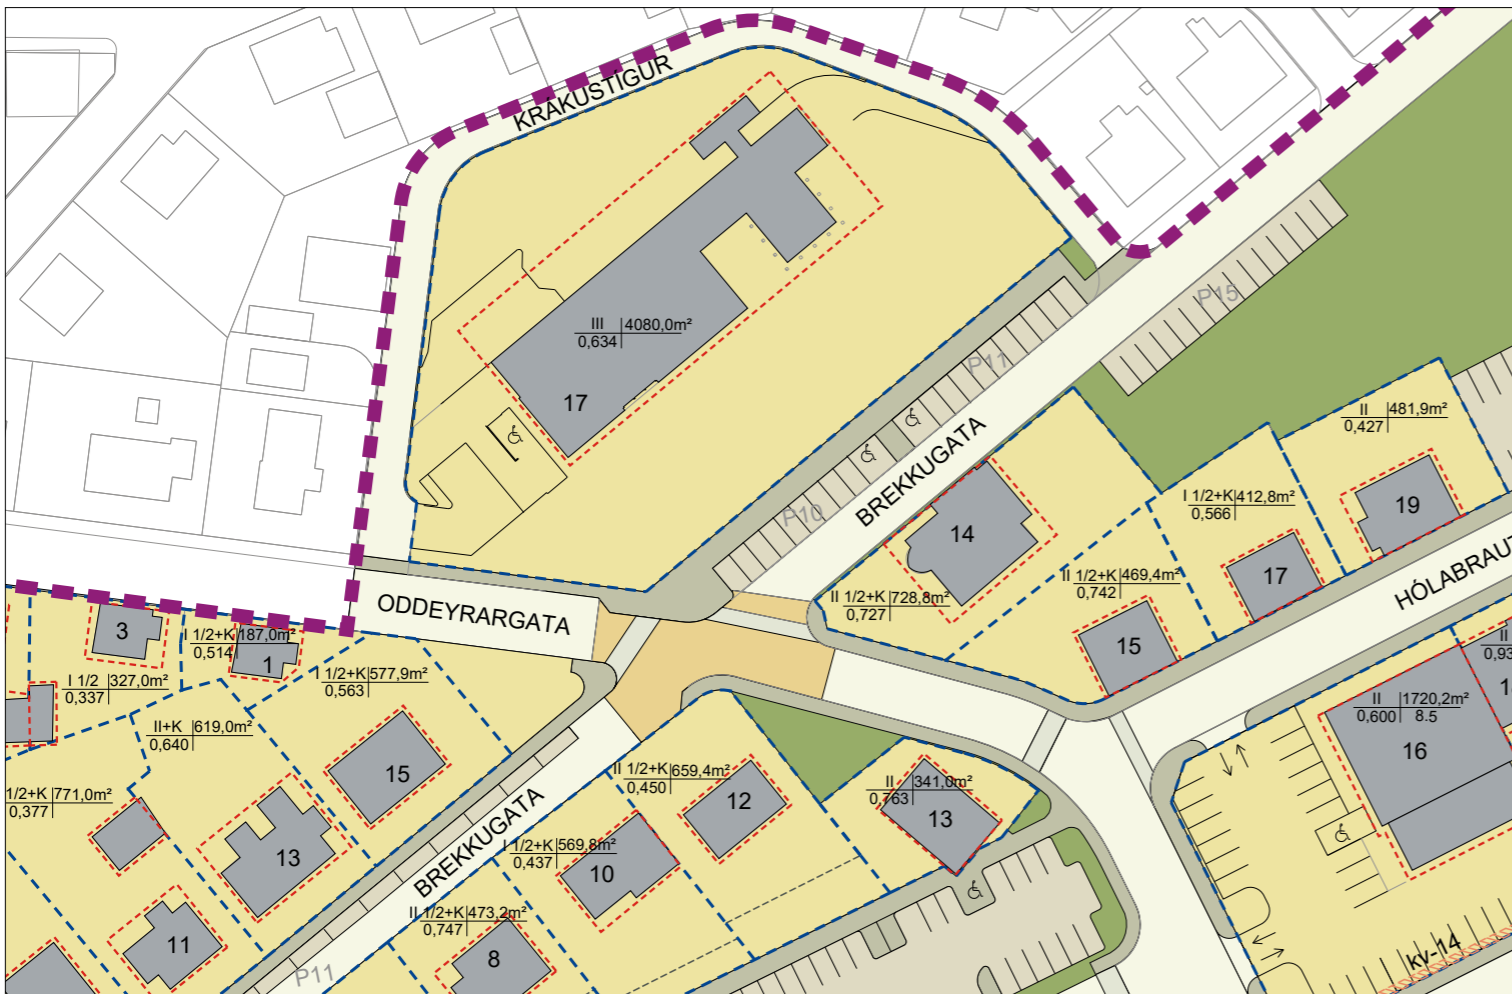

BREYTT DEILISKIPLAG

Miðbær - deiliskipulag

Breyting á deiliskipulagi


Gatnamót Oddeyrargötu og Brekkugötu

Breyting á deiliskipulagi fellst í eftirfarandi:

- Breyting er gerð á gatnamótum Oddeyrargötu og Brekkugötu þannig að gatnamótin verða öll upplýft.
- Aðliggjandi gangstéttar við gatnamótin breikka en við það þrengjast göturnar.
- Gert er ráð fyrir tveimur gönguþverunum yfir gatnamótin, annarsvegar yfir Oddeyrargötu sunnan gatnamótanna og hinsvegar yfir Brekkugötu vestan gatnamótanna.

Breytingar þessar eru til að draga úr umferðarhraða og bæta öryggi gangandi, hjólandi og akandi vegfarenda á gatnamótunum.

Fyrir utan breytingar þessar gildir áfram greinargerð deiliskipulags sem öðlaðist gildi 22.07.2014, m.s.br.

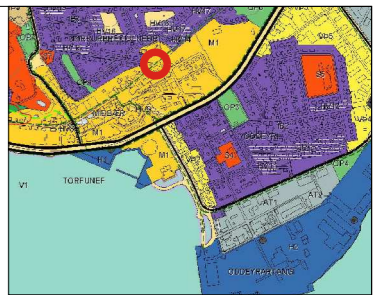

HLUTI ADALSKIPLAGS AKUREYRAR 2018-2030

SKÝRINGAR

- MÖRK DEILISKIPLAGSINS
- LÖÐARMÖRK
- LÖÐARMÖRK FALLA ÚT
- ▨ KVADIR Á LÖB
- ▭ BYGGINGARREITUR
- ▭ BYGGINGARREITUR (bilgeymstur)
- BINDANDI BYGGINGARLÍNA
- NÚVERANDI BYGGINGAR
- ▨ BYGGINGAR SEM MÁ FJARLÆGJA
- LÆKUR OG TJARNIR
- GRÆN SVÆÐI
- SJÓR
- NÚVERANDI STRANDLÍNA
- MÖGULEG STÆKK. GLERÁRG. Í 2+2
- LEIKSVÆÐI
- HÁMARKSHRADI UMFERÐAR
- EINSTEFNUMFERÐ
- REIÐHJÓLASKÝLI

GATNAKERFI

- GANGSTÉTTIR OG STÍGAR
- VISTGATA (sérméðhöndlun yfirborðs)
- UPPLÝFT GATNAMÓT
- GATA
- UMFERDAREYJUR
- GATA
- ALMENN BÍLASTÆÐI
- BÍLASTÆÐI INNAN LÖÐAR

NÝTINGARLYKILL

III	840m ²	háðafjöldi	lóðarstærð
0,450	12,0	nýtingarhlutf.	max.pakh.

AKUREYRARBÆR - MIÐBÆR

DEILISKIPLAGSBREYTING -TILLAGA-
GATNAMÓT ODDEYRARGÖTU OG BREKKUGÖTU

KVARÐI-A3: 1:1000	TEIKN NR: 001
DAGS: 04.07.2023	HANNAÐ: Ól / il
FLOKKUR: 6000	TEIKNÁÐ: Ól / il
SKRÁ:	VERKNR:





UNNIÐ FYRIR
SKIPLAGSSVIÐ
AKUREYRARBÆJAR

DEILISKIPLAGSBREYTING ÞESSI SEM FENGIÐ HEFUR MÁLSMEÐFERÐ
SKV. 1. MGR. 43. GR. SKIPLAGSLAGA NR. 123/2010
VAR SAMÞYKKT Í BÆJARSTJÓRN ÞANN _____

BÆJARSTJÓRI AKUREYRAR

SAMÞYKKT DEILISKIPLAGSBREYTINGARINNAR VAR AUGLÝST Í
B-DEILD STJÓRNARTÍÐINDA ÞANN _____

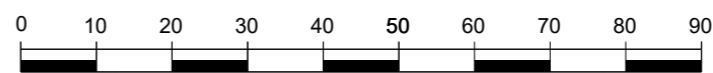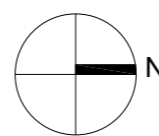

Mkv. 1:1000