


ADALSKIPULAG AKUREYRAR 2005-2018  
SVEITARFELAGSUPPRÁTTUR

- SKÝRINGAR**
- MÖRK SKIPULAGSSVÆDIS
  - ÁR / LÆKIR
  - INNTAKSLÓN/GLERÁ
  - INNTAKSTÍFLA
  - VEGIR
  - HLÍÐ
  - UPPBYGGDIR STÍGAR
  - STÍGUR / ADRENNSLISPIPA
  - ADRENNSLISPIPA
  - STIKADAR GÖNGULEIÐIR
  - GÖNGUBRÚ
  - SVÆÐI Á NATTÜRUMINJASKRÁ
- Ey-290:000 MINJAR

SJÁ JAFNFRAMT MEDFYLGJANDI GREINARGERÐ OG UMHVÆRFISSKYRSLU, DAGSETT 12.02.2014.

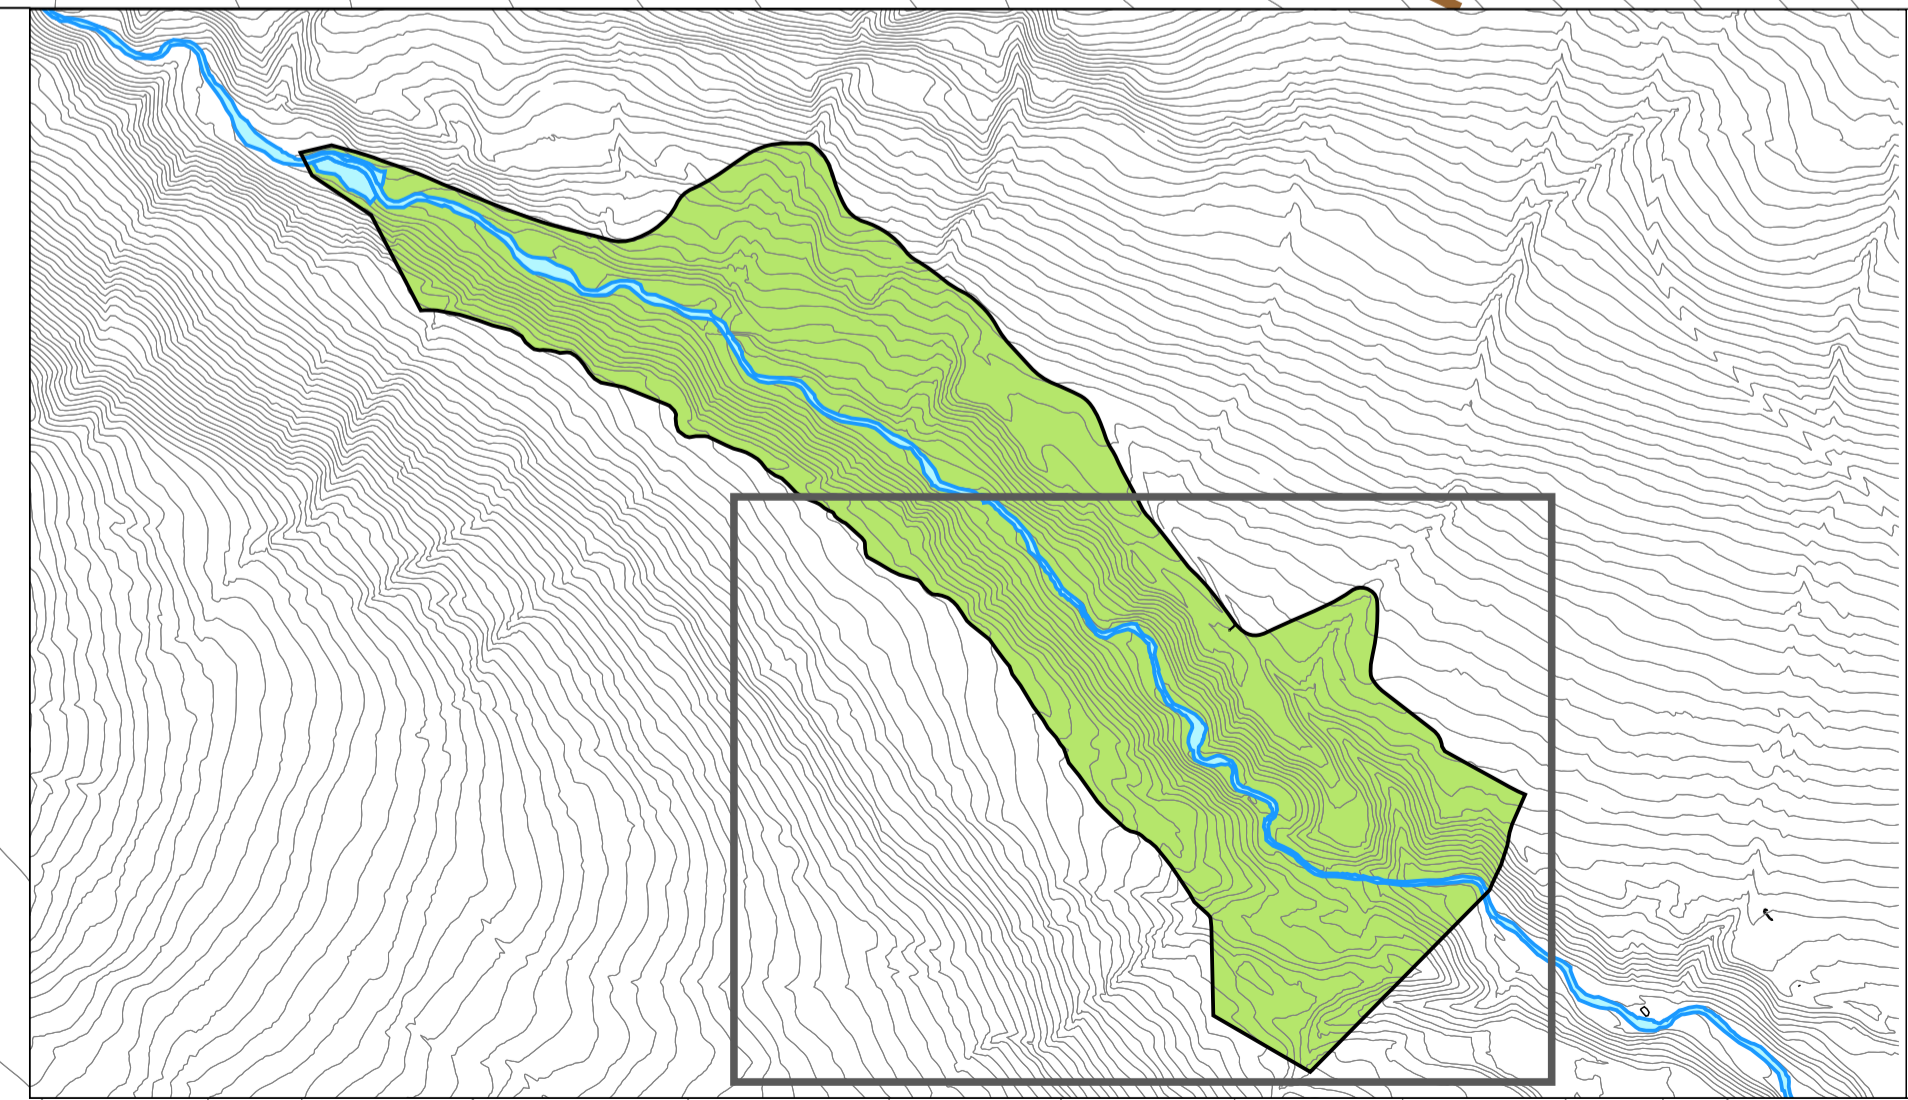

TILLAGA AÐ DEILISKIPULAGI ÞESSU VAR AUGLÝST  
FRÁ \_\_\_\_\_ TIL \_\_\_\_\_

DEILISKIPULAG ÞETTA VAR SAMÞYKKT AF SKIPULAGSNEFND  
AKUREYRAR ÞANN \_\_\_\_\_


DEILISKIPULAG ÞETTA SEM AUGLÝST HEFUR VERIÐ SKV.  
41 GR. SKIPULAGS- OG BYGGINGARLAGA NR 123/2010  
VAR SAMÞYKKT Í BÆJARSTJÓRN AKUREYRAR ÞANN \_\_\_\_\_

\_\_\_\_\_

BÆJARSTJÓRI AKUREYRAR

DEILISKIPULAG ÞETTA ÖDLADIST GILDI MEÐ AUGLÝSINGU Í  
B-DEILD STJÓRNARTÍÐINDA ÞANN \_\_\_\_\_

UNNIÐ FYRIR:  
SKIPULAGSDEILD AKUREYRARBÆJAR

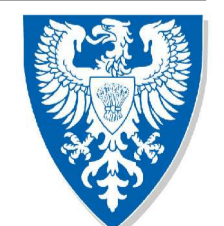

YFIRLITSUPPRÁTTUR  
BLAÐSKIPTING SKIPULAGSUPPRÁTTA

AKUREYRARBÆR - DEILISKIPULAG  
GLERÁRVIRKJUN II - TILLAGA  
DEILISKIPULAGSUPPRÁTTUR - NORÐUR

KVARDI-A1: 1:2000 TEIKN NR: 002  
DAGS: 12.02.2014 HANNAÐ: ÓI / II  
FLOKKUR: 6000 TEIKNAD: ÓI / II  
SKRÁ: Glerard-virkjun-dsk.dwg VERKNR: 13070

