


Gildandi deiliskipulag

1 : 1000

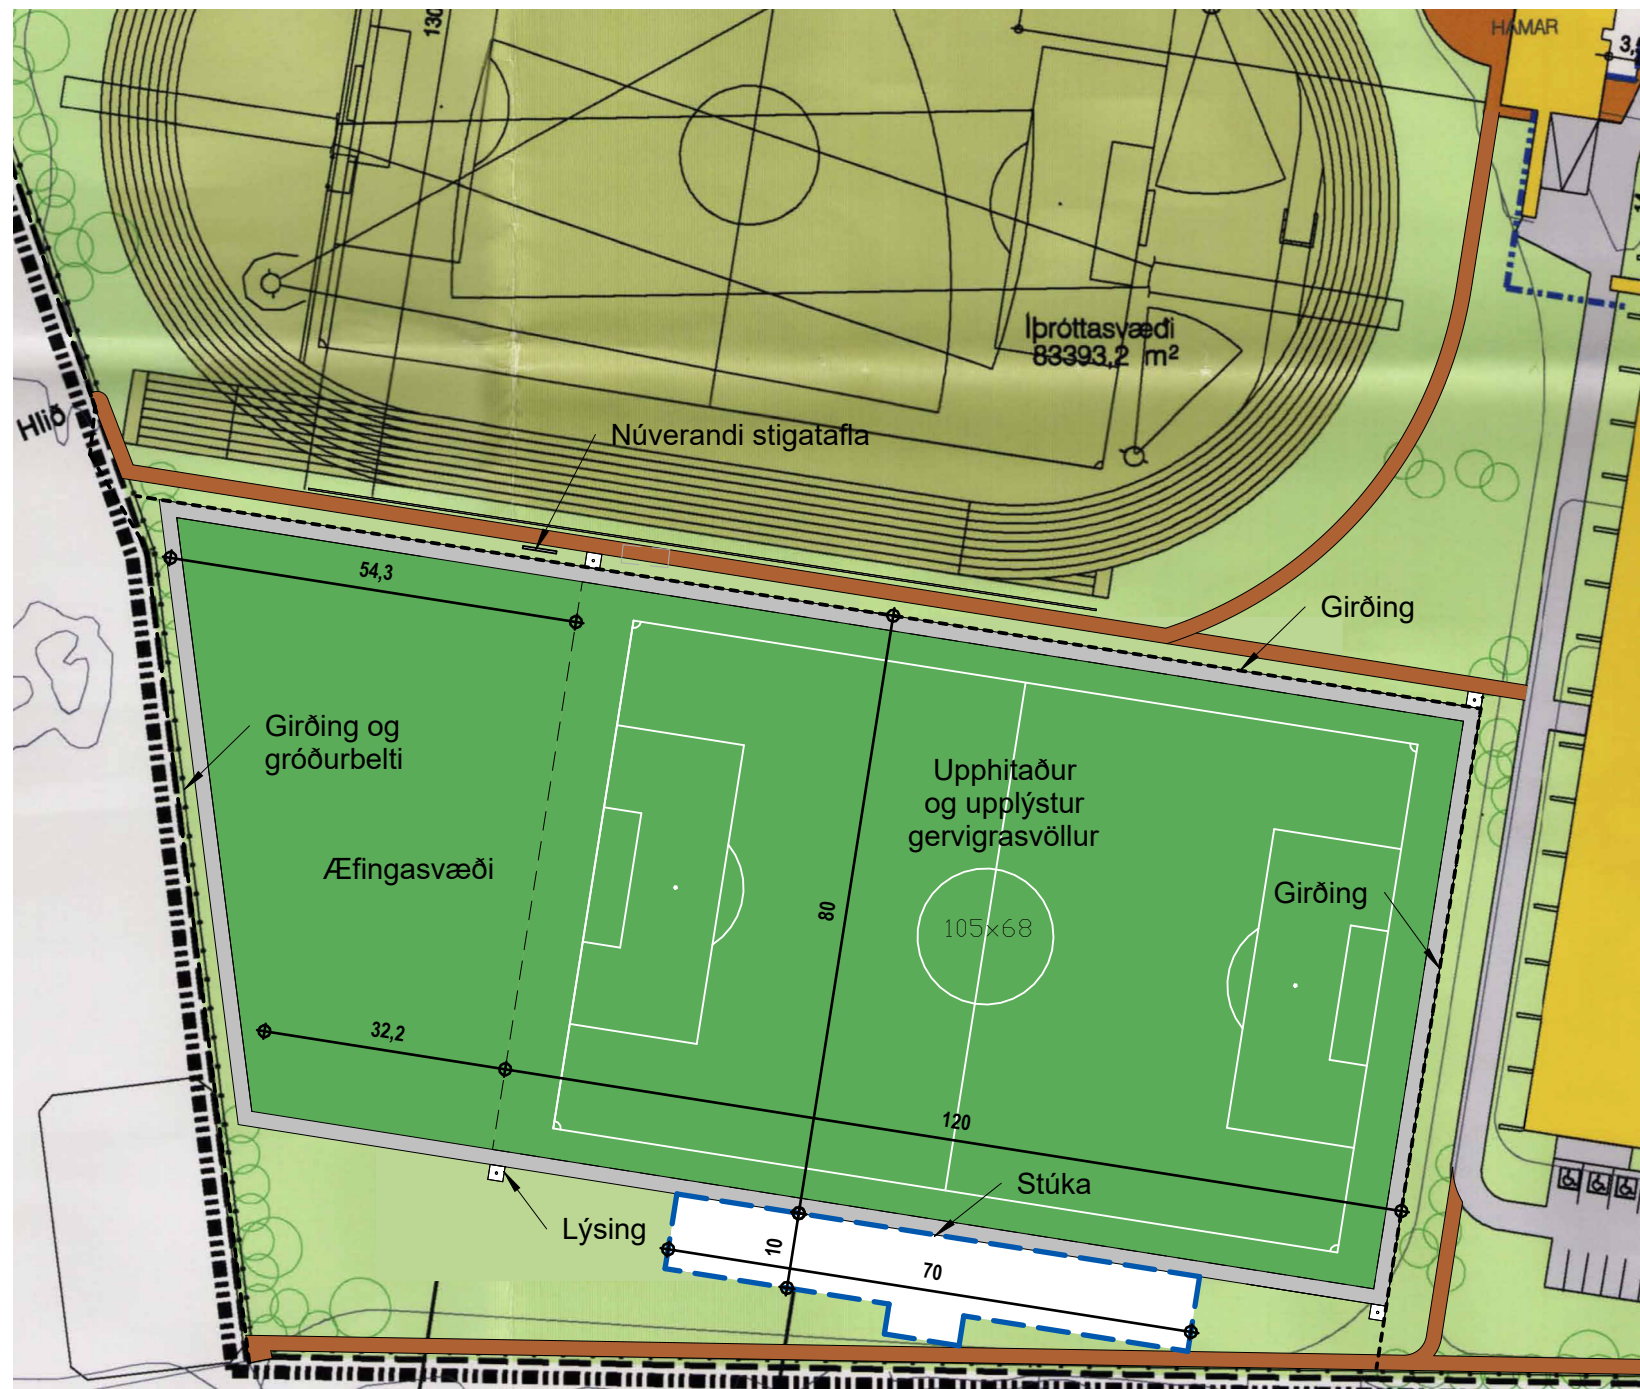

Breyting á deiliskipulagi


1 : 1000

Breytingar á deiliskipulaginu eru eftirfarandi:

- Nýr upphitaður og upplýstur gervigrasvöllur kemur á Ásinn, suð-austur horn svæðisins.
- Lýsingin verður 500 lúx á keppnisvelliinum, á u.þ.b. 21-22 metra háum staurum. 300 lúx lýsing verður á æfingarsvæðinu.
- Ný gönguleið frá Glerárskóla og að Hamri um núverandi hlíð. Einnig ný gönguleið eftir austur hlíð svæðisins.
- Byggingarreitir fyrir áhorfenda stúku og blaðamanna/upptökusvæði við austurhlíð nýja vallarins. Hæð á stúku ca. 3,5 metrar.

Deiliskipulag þetta hefur hlotið málsmeðferð í samræmi við 2.mgr. 43.gr. skipulagslaga nr. 123/2010 og samþykkt af skipulagsráði Akureyrarbæjar þann _____

Bæjarstjóri
Deiliskipulagið ólaðist gildi við auglýsingu um samþykkt þess í B-deild stjórnartíðinda þann _____

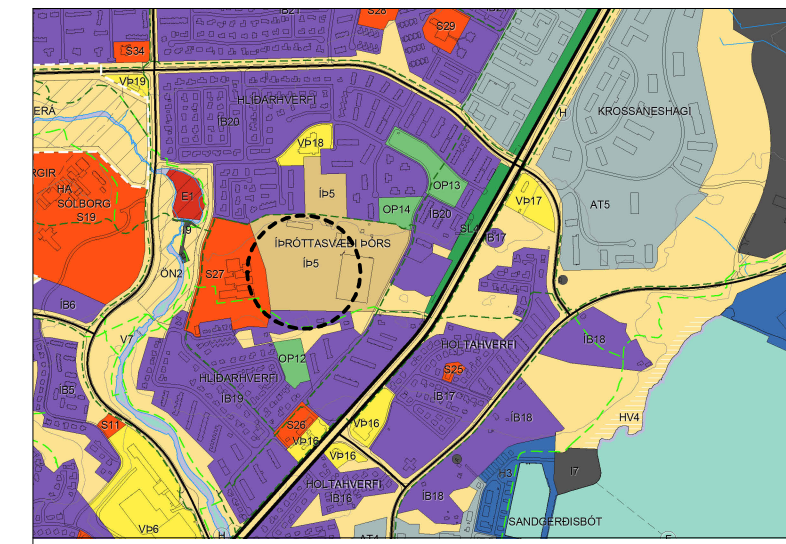

Hluti úr aðalskipulagi Akureyrar 2018-2030

SKYRINGAR:

	Mörk deiliskipulags
	Löðmörk
	Byggingarmark
	Byggingarmark meðarjörðstenging
	Bindandi byggingarlína
	Gata - bílastæði gangvegur
	Núverandi hús sem standa
	Fjöldi bílastæða
	Núverandi byggingar (tveir hæðir og kjallari)
	Nýbygging (ein hæð)
	Gólfkósi aðalheður
	Svæði fyrir allt að 90 viðbótarástæði
	Kvæð um gönguleið
	Gönguleið
	Löðmörk sem falla niður
	Núverandi byggingar sem vilja
	Íþróttasvæði
	Kappriavellir
	Leiksvæði
	Örvistarvæði
	Girðing
	Hlíð og girðingu
	Fjöldi bílastæða
	Heildarstærð Fjöldi hæða
	Hámarkshæð Gólfkósi aðalheður

Útg.	Dags.	Skýring	Br.af.
------	-------	---------	--------

Íþróttasvæði Þórs

Staður: Skarðshlíð, 603 Akureyri

Teikniflokkur: Deiliskipulag

Landnúmer: Staðgreinir:

TILLAGA - Deiliskipulagsbreyting

Teiknað af: AT	Mælikvarði: 1 : 1000
Yfirfarið af:	Dagsetning: 28.10.2024

Hönnuður:

Hönnunarstjóri:

AVH Anna Margrét Hauksdóttir arkitekt - kt. 120665-3169
 Anton Örn Brynjarsson verkfræðingur - kt. 270559-7199
 Fanney Hauksdóttir arkitekt - kt. 170561-7249
 Kári Magnússon byggingafræðingur - kt. 081171-5649

AVH ehf. - Arkitektúr-Verkfræði-Hönnun
 Kaupangi - Myrarvegji - 600 Akureyri / Sími: 460 4400
 Þingholtsstræti 27 - 101 Reykjavík / Sími: 561 4400
 avh@avh.is - www.avh.is

01
Númer Útgáfa

HÖNNUÐUR ASKILLUR SÉR ALLAN RÉTT Á TEIKNINGUM - FJÖLFÖLDUN ER HÁÐ SKRIFLEGIU SAMÞYKKI

