



Skýringarmynd. Séð frá austurátt kl 14 á jafndægri í mars




Skýringarmynd. Séð frá vesturátt kl 14 á jafndægri í mars



Skýringarmynd. Séð frá norðurátt kl 14 á jafndægri í mars




Skýringarmynd. Séð frá suðurátt kl 14 á jafndægri í mars

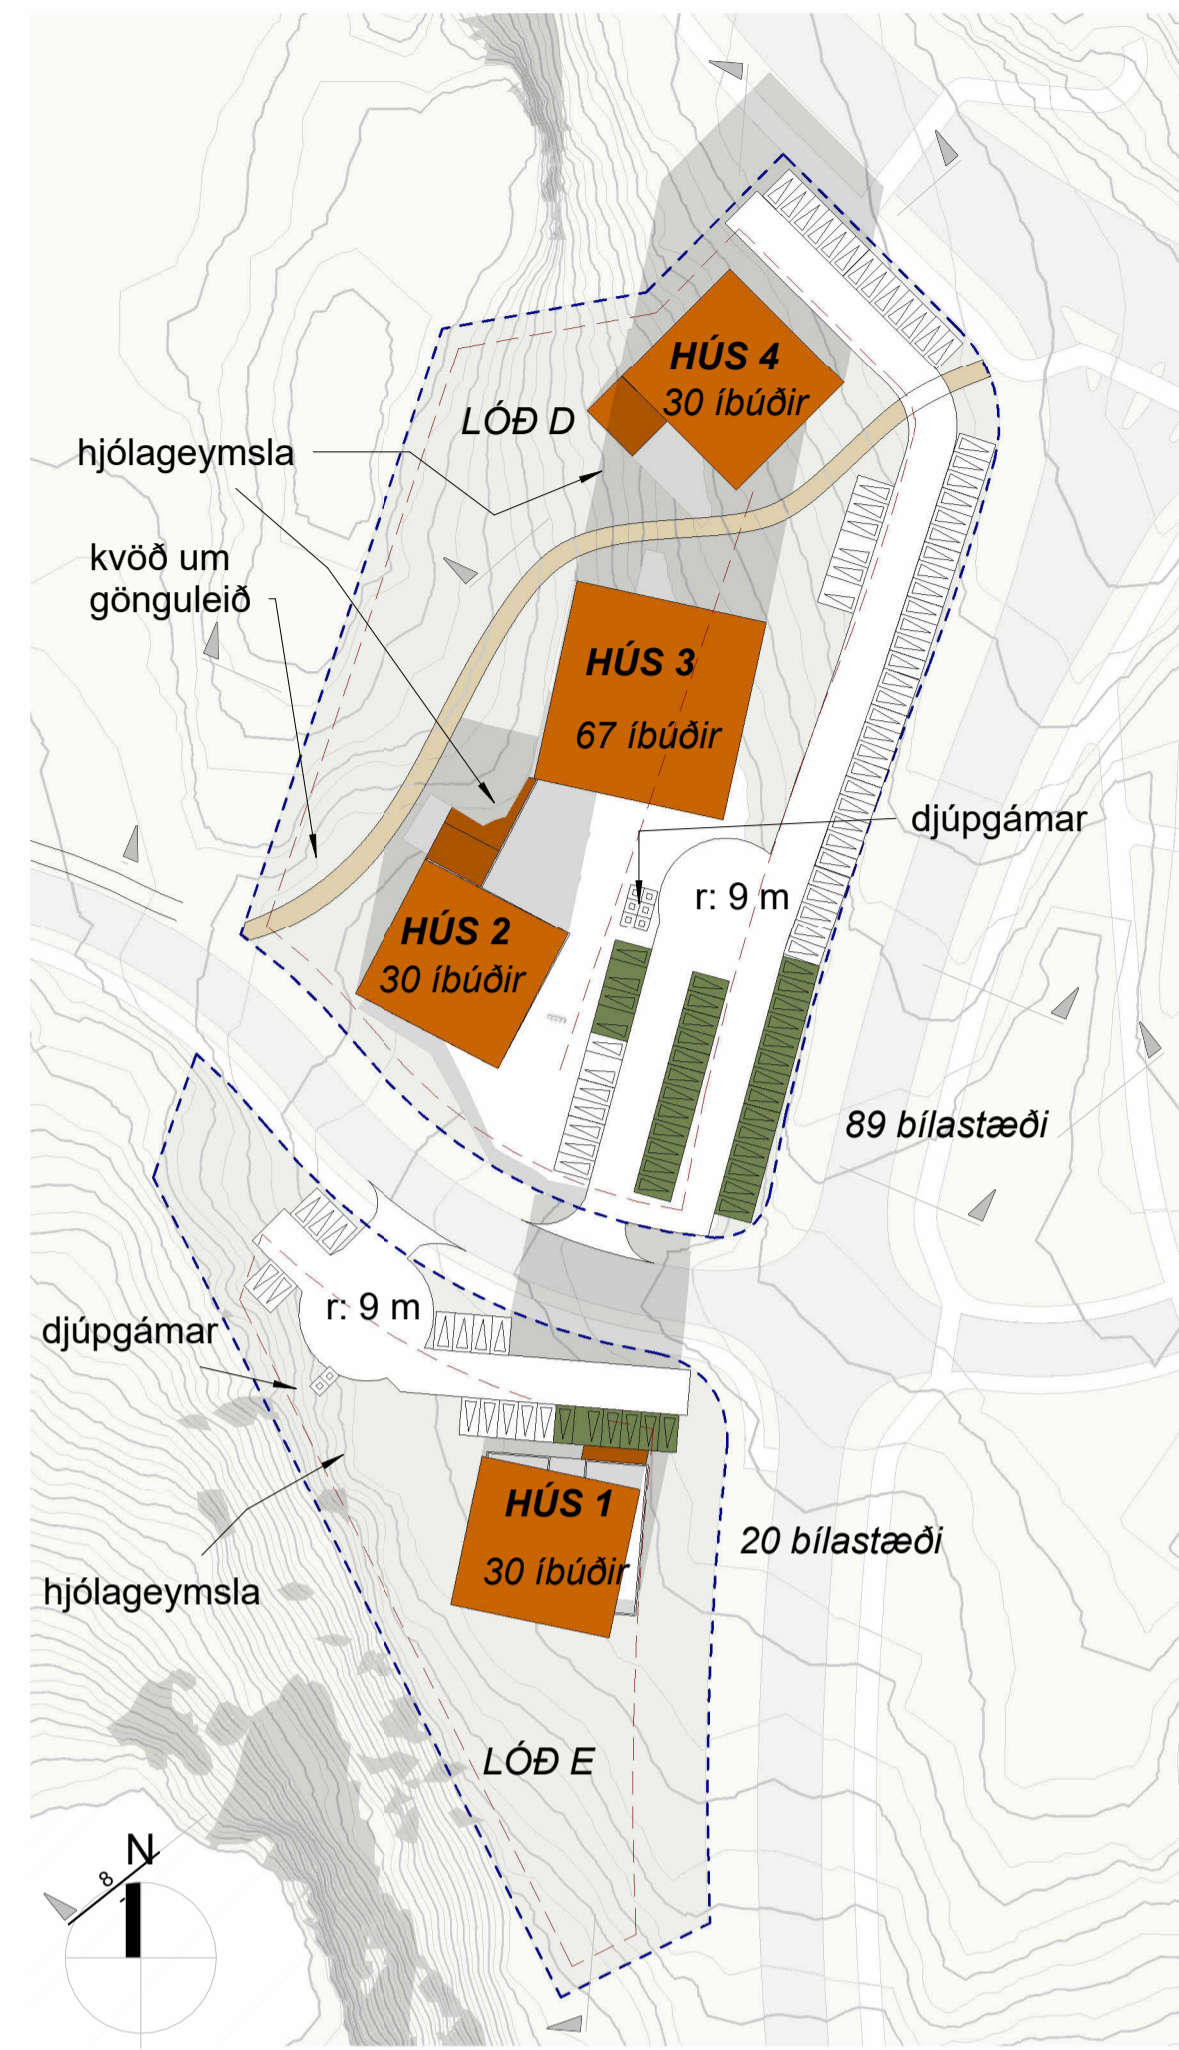


Skýringaruppdráttur kl 14 á jafndægri í mars  
1:1000

Skýringaruppdráttur sýnir bílastæðafjölda. Ath byggingarreglugerð 6.10.4 segir svo að ein af hverjum tuttugu íbúðum og eitt af hverjum tuttugu herbergjum í stúdentagörðum eru fyrir hreyfihamlaða.


- A.**  
1 bílastæði á hver 5 herbergi/íbúðum á lóð.  
**ATH Grænu bílastæðin á uppdrætti**
- Lóð D:** 127 íbúðir með 26 bílastæði þar af 2 fyrir hreyfihamlaða  
4 bílastæði FÉSTA þar af 2 fyrir hreyfihamlaða.  
ALLS 30 bílastæði þar af 4 fyrir hreyfihamlaða.
- Lóð E:** 30 íbúðir með 6 bílastæði  
ALLS 6 bílastæði þar af 1 fyrir hreyfihamlaða.
- B.**  
1 bílastæði á 1,5 íbúð/herbergi.  
**ATH Hvítu og grænu bílastæðin á uppdrætti.**
- Lóð D:** 127 íbúðir með 85 bílastæði þar af 6 fyrir hreyfihamlaða  
4 bílastæði FÉSTA þar af 2 fyrir hreyfihamlaða  
ALLS 89 bílastæði þar af 8 fyrir hreyfihamlaða.  
**Lóð E:** 30 íbúðir með 20 bílastæði  
ALLS 30 bílastæði þar af 2 fyrir hreyfihamlaða.

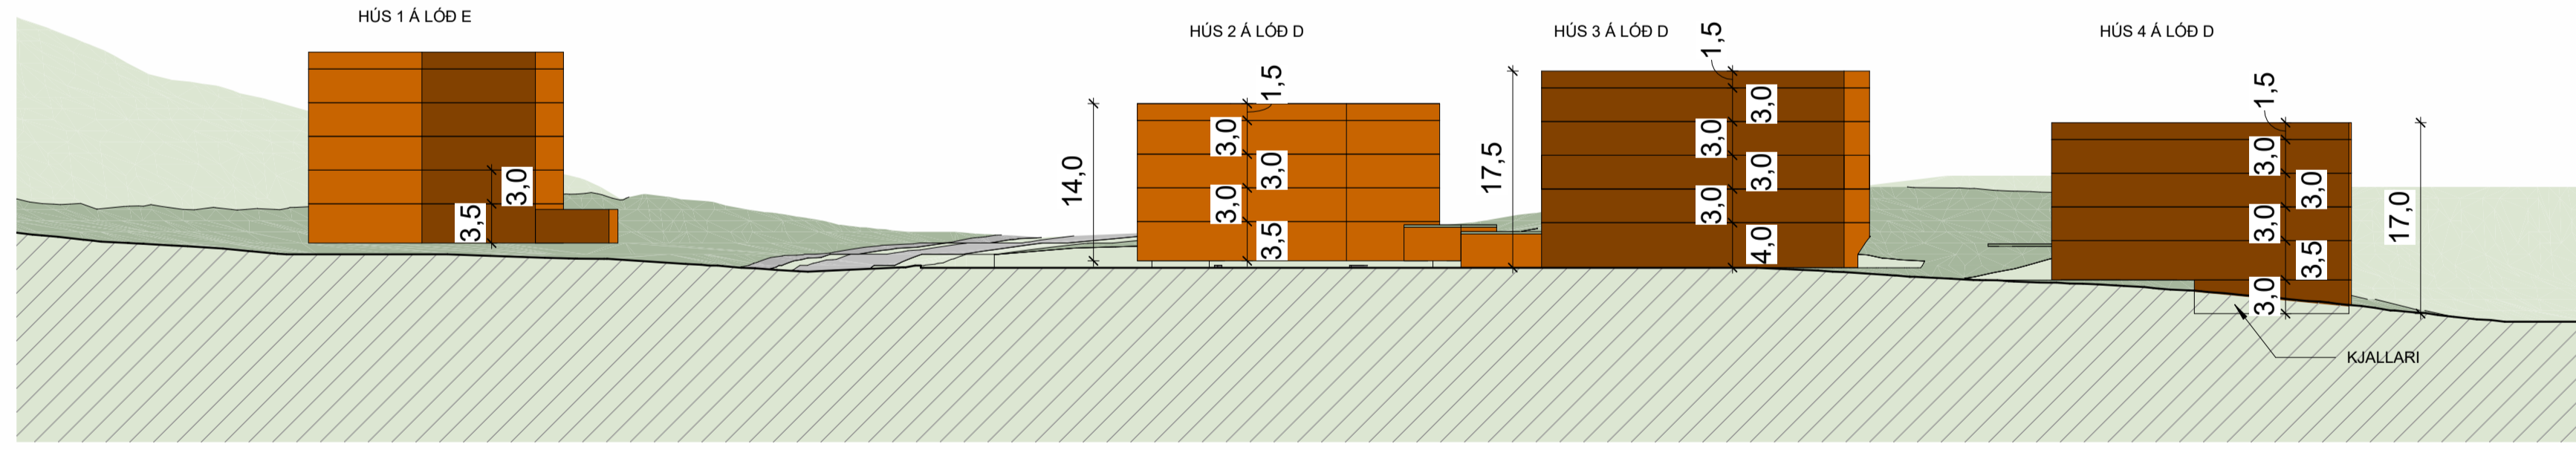


LANGSNEIÐING 1  
1:500

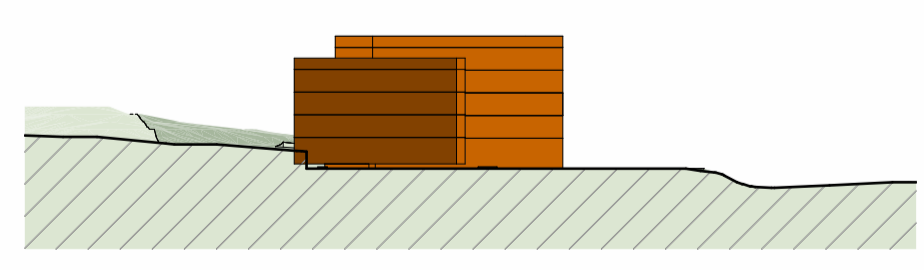


ÞVERSNEIÐING VIÐ HÚS 2 Á LÓÐ D  
1:1000

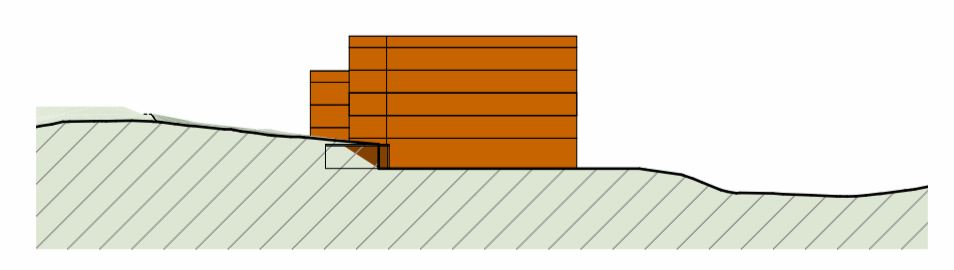



ÞVERSNEIÐING Í HJÓLAGEYMSLU VIÐ HÚS 3 (MIDHÚS) Á LÓÐ D1  
1:1000

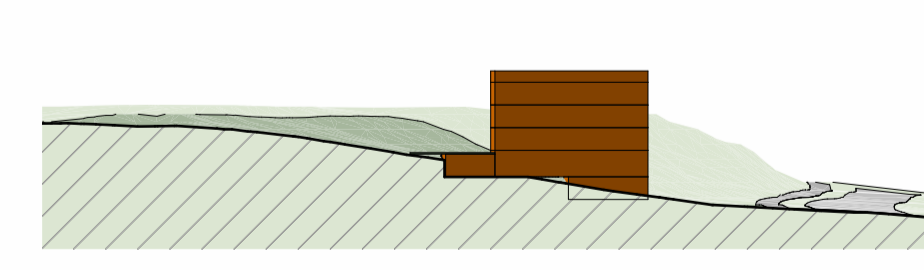

ÞVERSNEIÐING VIÐ HÚS 4 Á LÓÐ D  
1:1000

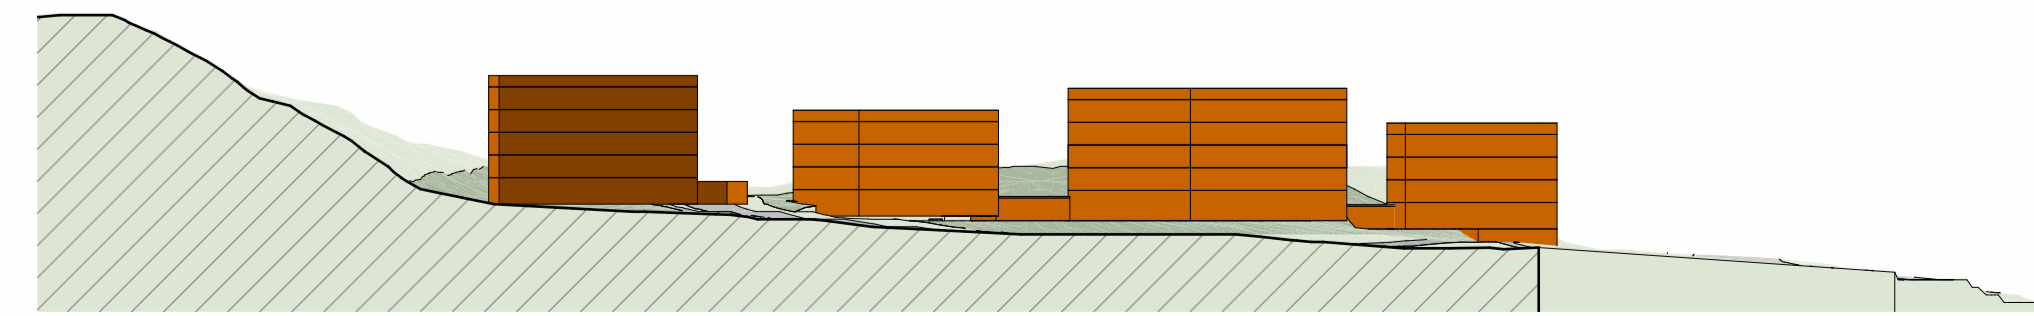

ÞVERSNEIÐING VIÐ HÚS 1 Á LÓÐ E  
1:1000

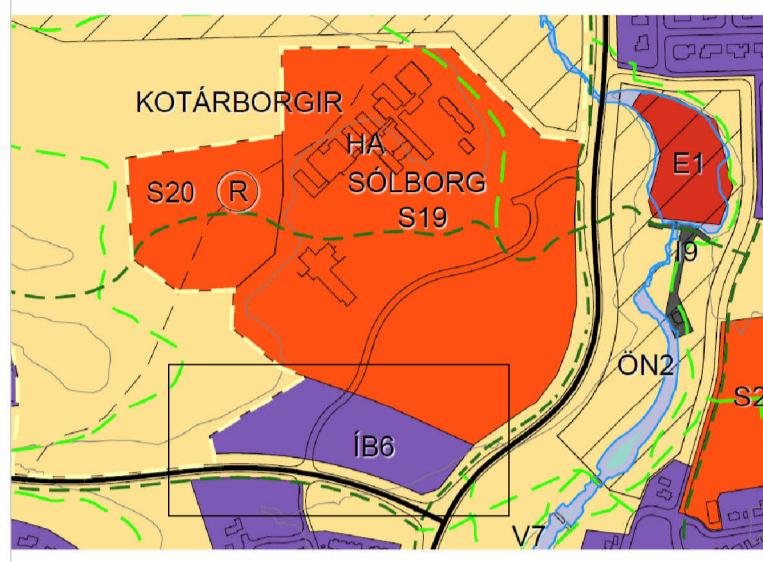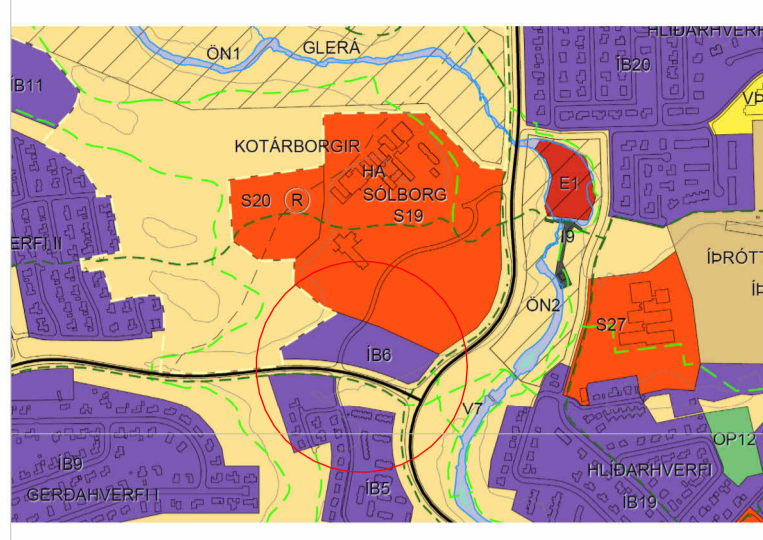

Úr aðalskipulagi Akureyrar 2018-2030

Deiliskipulag þetta hefur hlotið málsmeðferð í samræmi við 1.mgr. 43.gr. skipulagslaga nr. 123/2010 og samþykkt af skipulagsráði Akureyrarbæjar þann \_\_\_\_\_

Bæjarstjóri \_\_\_\_\_  
Deiliskipulagð óaðást gildi við auglýsingu um samþykkt þess í B-deild stjórnartíðinda þann \_\_\_\_\_

Verkheiti: **Stúdentagarðar Akureyri**  
Akureyri

Verkhluti: **Skýringaruppdráttur deiliskipulags**

Mælikvarði:	As indicated	Yfirfarið	JH
Teiknað af:	HS	Verknúmer:	24-072
Dagsetning:	30.10.2024	Teikninganúmer:	-

