


Forsendur

Glerárgata: Umferð árið 2013.
 Hverfi: samkvæmt deiliskipulagi

Tölur á götum eiga við ökutæki á sólarhring

Ökuhraði:
 40 km/klst á Glerárgötu norðan Strandgötu
 50 km/klst á Strandgötu austan Glerárgötu
 50 km/klst á Drottningarbraut
 30 km/klst á öðrum götum

Hlutfall þungra ökutækja:
 5% á Glerárgötu sunnan Strandgötu
 5% á Drottningarbraut
 4% á Glerárgötu norðan Strandgötu
 4% á Strandgötu austan Glerárgötu
 3% á öðrum götum

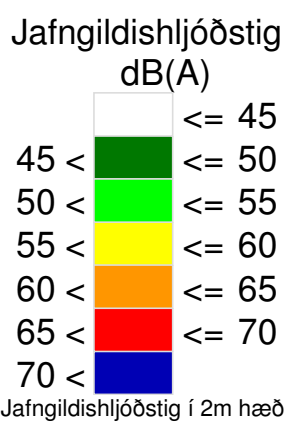

Skýringar

	Hæðarlínur
	Gata
	Nýbyggingar skv. deilisk.
	Önnur hús

Verk:
 Miðbær Akureyrar
 Deiliskipulag
 Hljóðvíst
 Núverandi umferð, 2013

Verkkaupi:
 Akureyrarbær
 Mælikvarði 1:1500

Reiknað: KÓ	Dags. Mars 2014
Teikning nr. 001	



576400

576400



H 1 60
H 2 61
H 3 61
H 4 60
H 1 61
H 2 61
H 3 61
H 4 61

H 1 61
H 2 61
H 3 61
H 4 60

H 1 59
H 2 60
H 3 59
H 4 59

H 1 60
H 2 60
H 3 60
H 4 59

H 1 62
H 2 62
H 3 62
H 4 61

H 1 60
H 2 61
H 3 60
H 4 60

H 1 58
H 2 58
H 3 58
H 4 58

H 1 62
H 2 62
H 3 62
H 4 61

H 1 62
H 2 62
H 3 61
H 4 61

H 1 62
H 2 62
H 3 62
H 4 61

H 1 56
H 2 57
H 3 57
H 4 57

H 1 62
H 2 62
H 3 62
H 4 61

H 1 62
H 2 62
H 3 62
H 4 61

H 1 62
H 2 62
H 3 62
H 4 62

H 1 59
H 2 61
H 3 61
H 4 61

H 1 58
H 2 60
H 3 60
H 4 60

H 1 60
H 2 60
H 3 60
H 4 60

H 1 60
H 2 60
H 3 60
H 4 60

Jafngildishljóðstig dB(A)

≤ 45	White
45 <	Light Green
50 <	Green
55 <	Yellow-Green
60 <	Yellow
65 <	Orange
70 <	Red
70 <	Dark Blue

Jafngildishljóðstig í 2m hæð

Skýringar

—	Hæðarlínur
—	Gata
—	Nýbyggingar skv. deilisk.
—	Önnur hús

Verk:
Miðbær Akureyrar
Deiliskipulag
Hljóðvist

Hofsbot 1 og 3
Skipagata 11 og 13

Núverandi umferð:
10.500 ökutæki/sólarhring á Glerárgötu
Hlutfall þungra ökutækja 5% á Glerárgötu

Verkkaupi: Akureyrarbær

Mælikvarði 1:750

0 3.75 7.5 15 m

Reiknað: KÓ	Dags: Mars 2014
Teikning nr. 002	

542000

542000



H 1	55
H 2	55
H 3	55
H 4	55
H 5	54

H 1	59
H 2	59
H 3	58
H 4	58
H 5	58

H 1	47
H 2	49
H 3	48
H 4	48
H 5	48

H 1	60
H 2	60
H 3	60
H 4	59
H 5	59

H 1	45
H 2	48
H 3	48
H 4	48
H 5	48


H 1	49
H 2	52
H 3	53
H 4	54
H 5	55

H 1	61
H 2	62
H 3	61
H 4	61
H 5	61

H 1	56
H 2	57
H 3	57
H 4	58
H 5	57

H 1	61
H 2	61
H 3	61
H 4	61
H 5	61

Jafngildishljóðstig
dB(A)

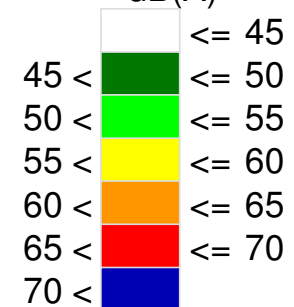

Jafngildishljóðstig í 2m hæð

- Skýringar
- Hæðarlínur
 - Gata
 - Nýbyggingar skv. deilisk.
 - Önnur hús



Verk:
Miðbær Akureyrar
Deiliskipulag
Hljóðvist
Gleráragata 7
Núverandi umferð:
11.000 ökutækis/sólarhring á Glerárgötu
Hlutfall þungra ökutækja 4% á Glerárgötu

Verkkaupi:
Akureyrarbær

Mælikvarði 1:500
0 2,5 5 10
m

Reiknað: KÓ
Dags: Mars 2014

Teikning nr. 003

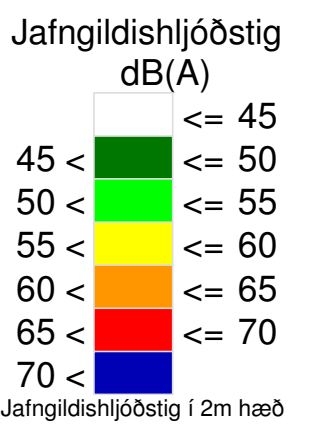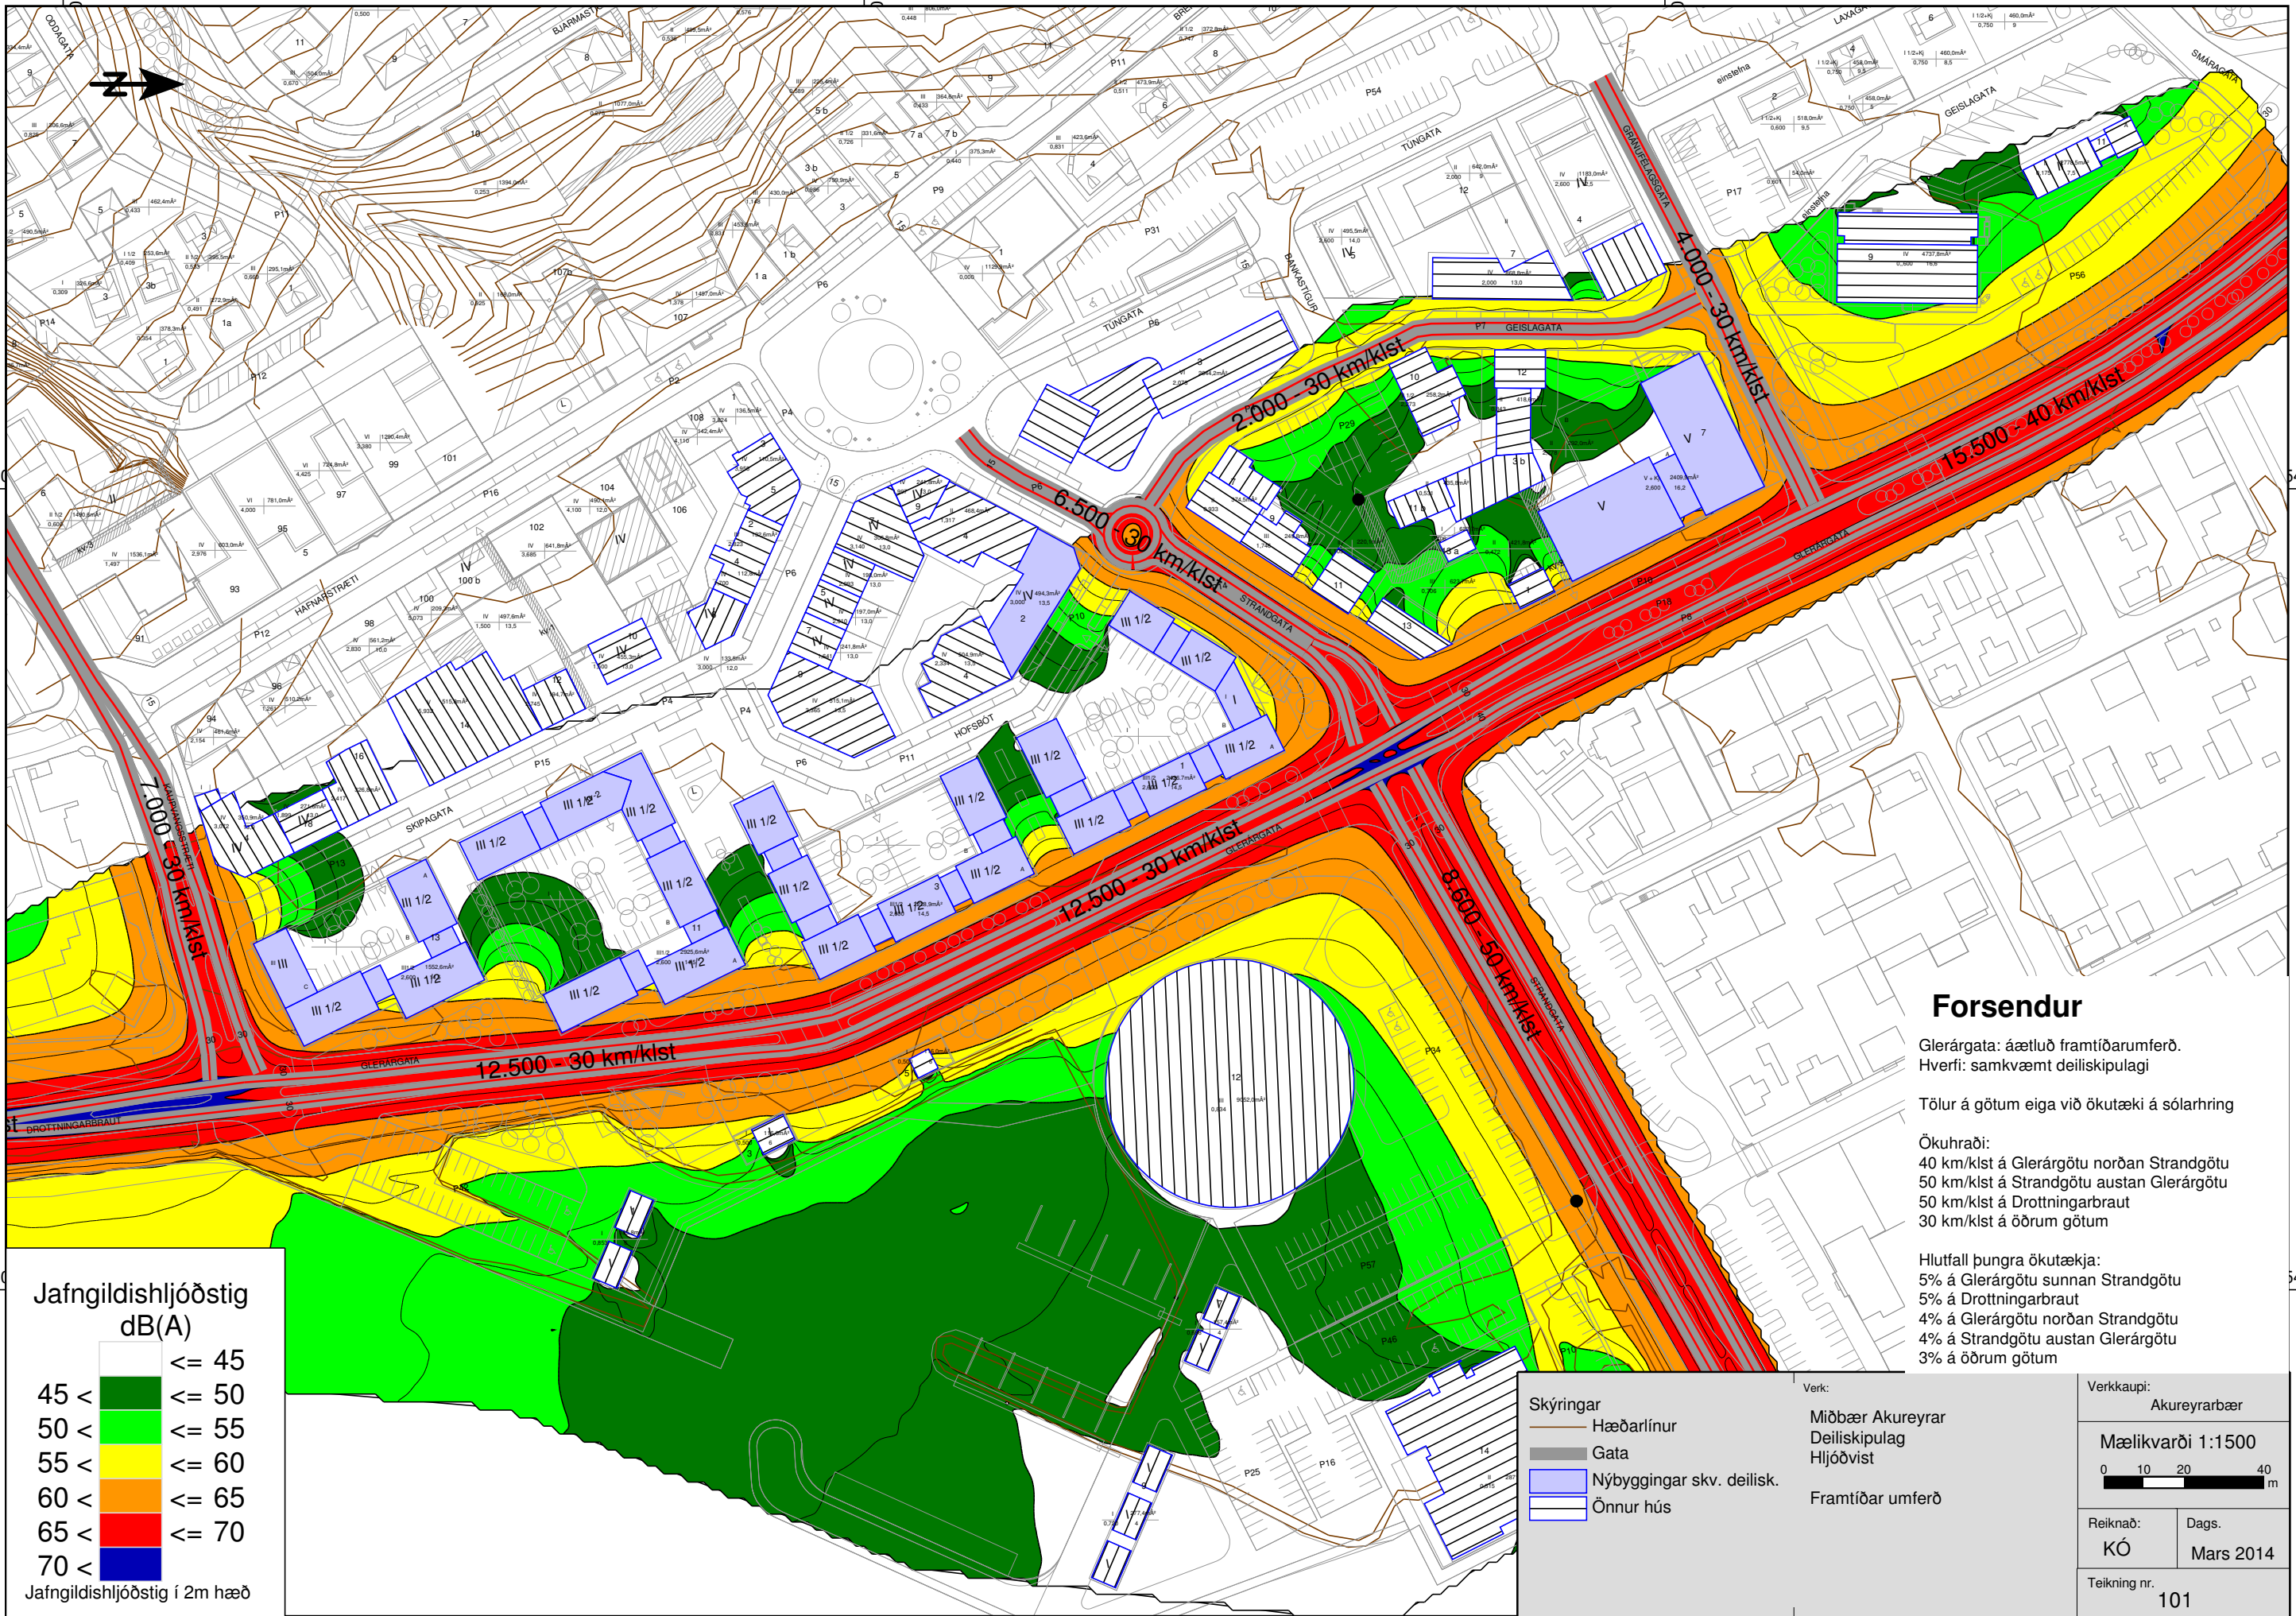

Forsendur

Glerárgata: áætluð framtíðarumferð.
 Hverfi: samkvæmt deiliskipulagi

Tölur á götum eiga við ökutæki á sólarhring

Ökuhraði:
 40 km/klst á Glerárgötu norðan Strandgötu
 50 km/klst á Strandgötu austan Glerárgötu
 50 km/klst á Drottningarbraut
 30 km/klst á öðrum götum

Hlutfall þungra ökutækja:
 5% á Glerárgötu sunnan Strandgötu
 5% á Drottningarbraut
 4% á Glerárgötu norðan Strandgötu
 4% á Strandgötu austan Glerárgötu
 3% á öðrum götum

Skýringar

	Hæðarlínur
	Gata
	Nýbyggingar skv. deilisk.
	Önnur hús

Verk:
 Miðbær Akureyrar
 Deiliskipulag
 Hljóðvíst
 Framtíðar umferð

Verkkaupi: Akureyrarbær


Mælikvarði 1:1500

Reiknað: KÓ	Dags: Mars 2014
Teikning nr. 101	



576400

576400

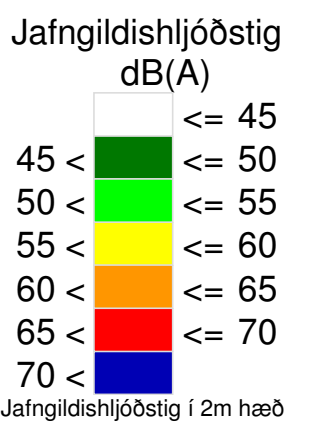

Skýringar

- Hæðarlínur
- Gata
- Nýbyggingar skv. deilisk.
- Önnur hús

Verk:
Miðbær Akureyrar
Deiliskipulag
Hljóðvist

Hofsbot 1 og 3
Skipagata 11 og 13

Framtíðar umferð:
12.500 ökutæki/sólarhring á Glerárgötu
Hlutfall þungra ökutækja 5% á Glerárgötu

Verkkaupi: Akureyrarbær

Mælikvarði 1:750

0 3,75 7,5 15 m

Reiknað: KÓ	Dags: Mars 2014
Teikning nr. 102	

542000

542000



H 1	55
H 2	55
H 3	55
H 4	55
H 5	54

H 1	59
H 2	59
H 3	59
H 4	59
H 5	58

H 1	47
H 2	49
H 3	48
H 4	48
H 5	48

H 1	60
H 2	61
H 3	60
H 4	60
H 5	60


H 1	46
H 2	48
H 3	48
H 4	48
H 5	49

H 1	50
H 2	53
H 3	54
H 4	55
H 5	56

H 1	63
H 2	63
H 3	63
H 4	63
H 5	62

H 1	57
H 2	58
H 3	58
H 4	59
H 5	59

H 1	62
H 2	63
H 3	63
H 4	62
H 5	62

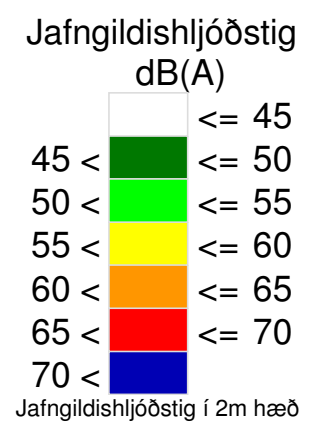

- Skýringar
- Hæðarlínur
 - Gata
 - Nýbyggingar skv. deilisk.
 - Önnur hús

Verk:
Miðbær Akureyrar
Deiliskipulag
Hljóðvist
Gleráragata 7
Framtíðar umferð:
15.500 ökutækis/sólarhring á Glerárgötu
Hlutfall þungra ökutækja 4% á Glerárgötu

Verkkaupi: Akureyrarbær	
Mælikvarði 1:500	
Reiknað: KÓ	Dags: Mars 2014
Teikning nr. 103	