



GILDANDI DEILISKIPULAG, ÖDLAÐIST GILDI 19.06.2014, M.S.BR.

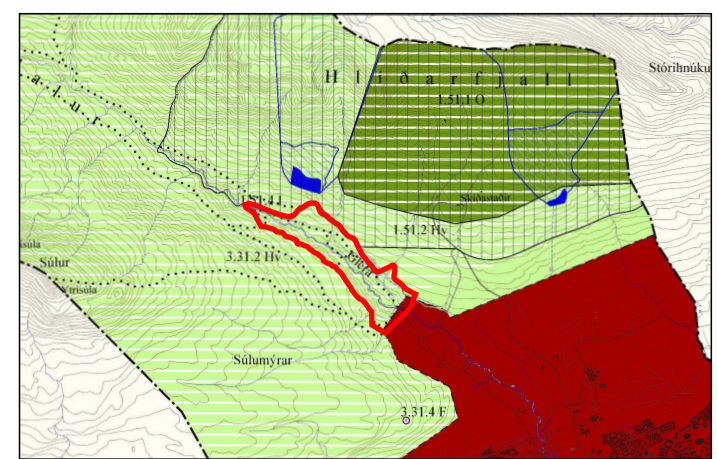

ADALSKIPULAG AKUREYRAR 2005-2018
SVEITARFÉLAGSUPPRÁTTUR

SKÝRINGAR

- MÖRK SKIPULAGSSVÆDIS
- MÖRK DEILISKIPULAGSBREYTINGAR
- ÁR / LÆKIR
- INNTAKSLÓN/GLERÁ
- INNTAKSSTÍFLA
- VEGIR
- ÞJÓNUSTUVEGUR/STÍGUR
- HLIÐ
- UPPBYGGDIR STÍGAR
- STÍGUR / AÐRENNSLÍPÍPA
- AÐRENNSLÍPÍPA
- STIKADAR GÖNGULEIÐIR
- GÖNGUBRÚ
- SVÆÐI Á NATTÜRUMINJASKRÁ
- Ey-290:000 MINJAR

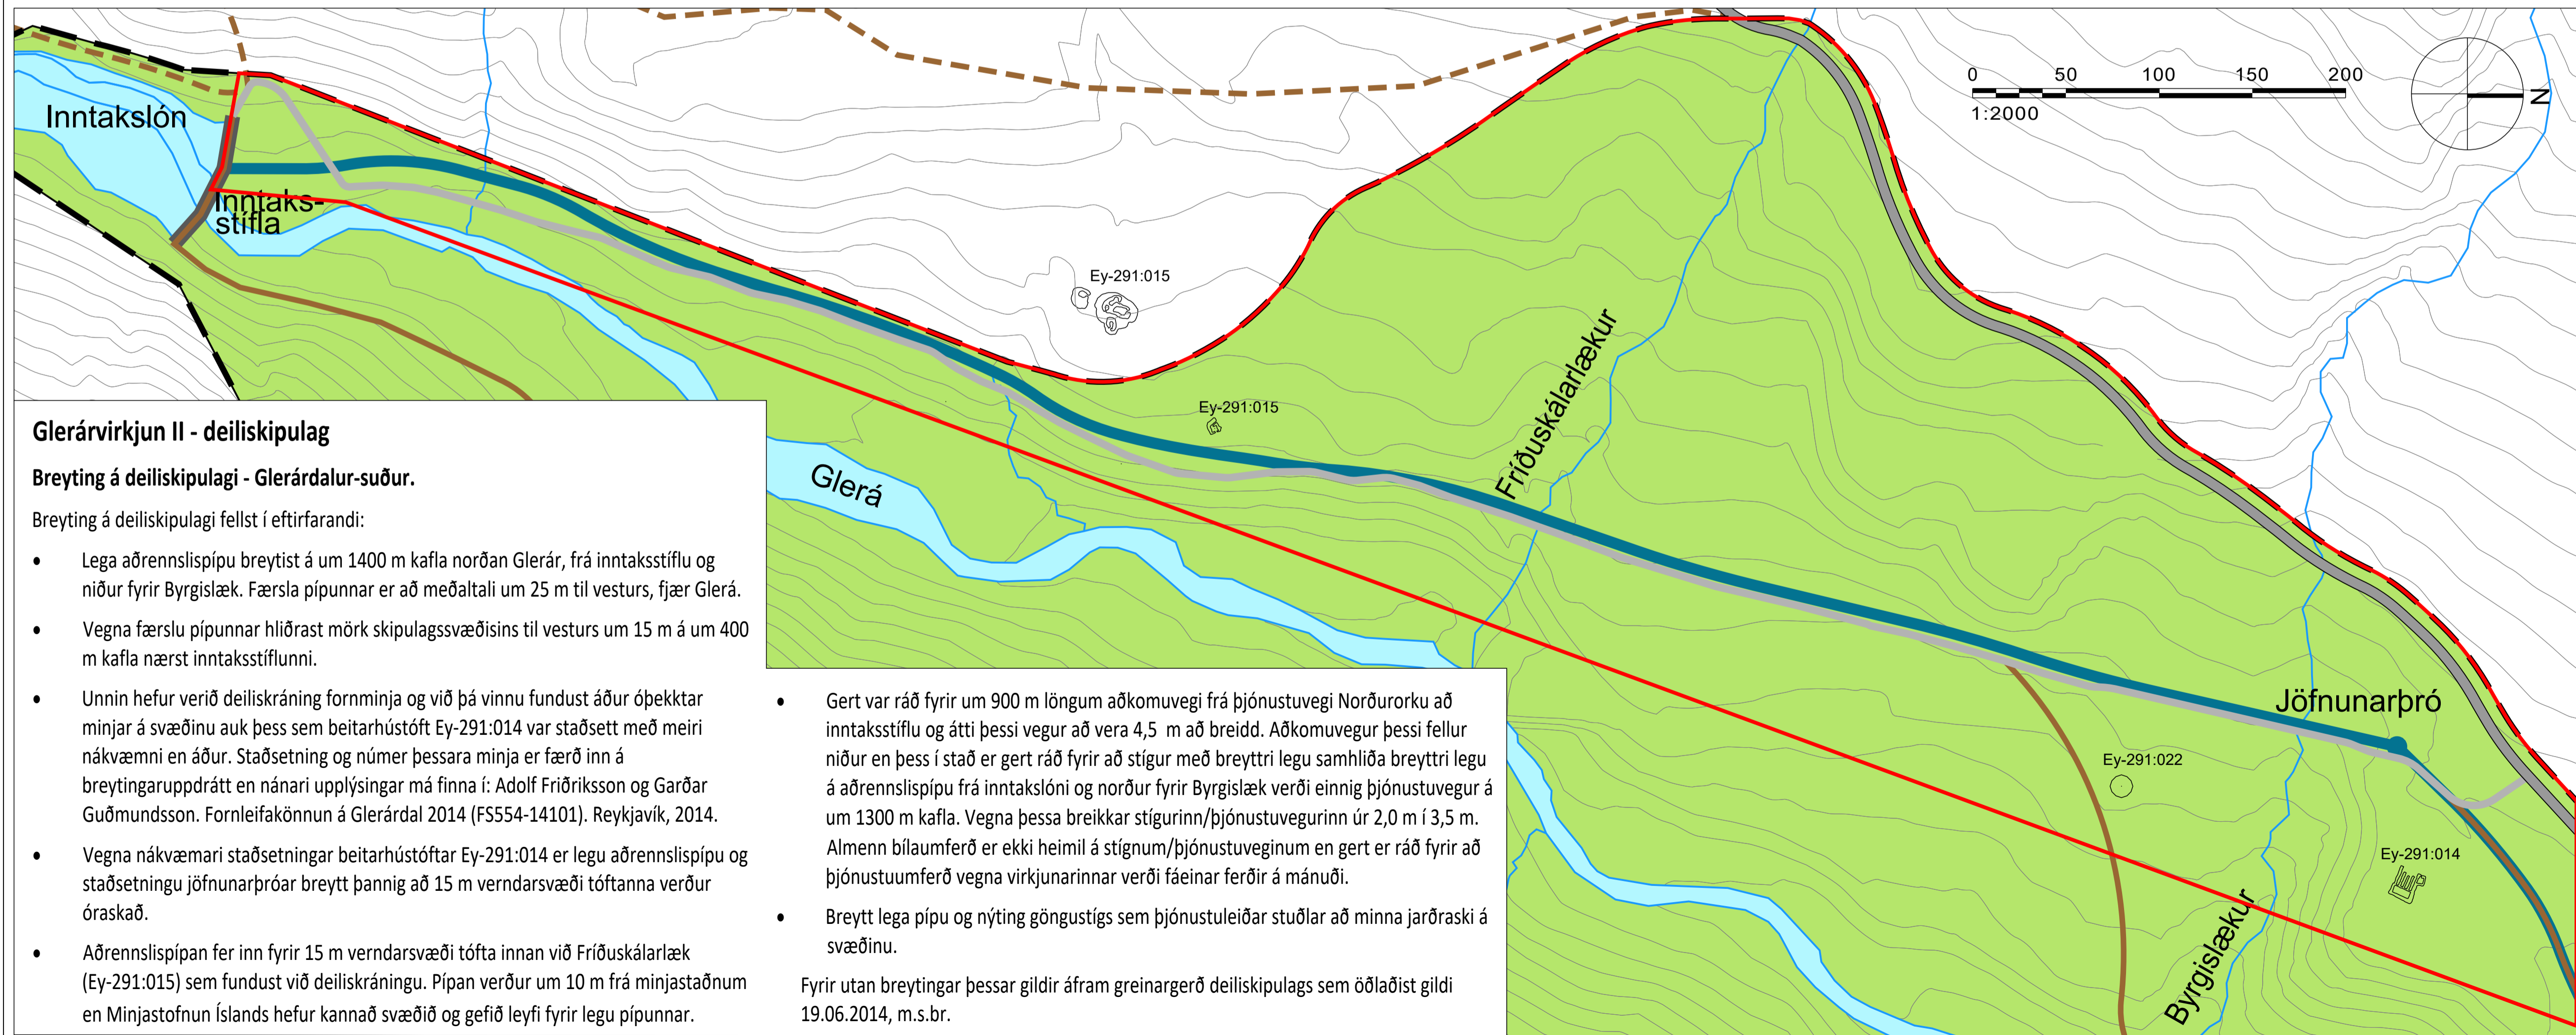

0 50 100 150 200
1:2000

Glerárvirkjun II - deiliskipulag

Breyting á deiliskipulagi - Glerárdalur-suður.

Breyting á deiliskipulagi felst í eftirfarandi:

- Lega aðrennslisþípu breytist á um 1400 m kafla norðan Glerár, frá inntaksstíflu og niður fyrir Byrgislæk. Færsla þípunnar er að meðaltali um 25 m til vesturs, fjær Glerá.
- Vegna færslu þípunnar hlíðrast mörk skipulagssvæðisins til vesturs um 15 m á um 400 m kafla nærst inntaksstíflunni.
- Unnin hefur verið deiliskráning fornminja og við þá vinnu fundust áður óþekktar minjar á svæðinu auk þess sem beitarhústöft Ey-291:014 var staðsett með meiri nákvæmni en áður. Staðsetning og númer þessara minja er færð inn á breytingarupprátt en nánari upplýsingar má finna í: Adólf Friðriksson og Garðar Guðmundsson. Fornleifakönnun á Glerárdal 2014 (FS554-14101). Reykjavík, 2014.
- Vegna nákvæmari staðsetningar beitarhústöftar Ey-291:014 er legu aðrennslisþípu og staðsetningu jöfnunarþróar breytt þannig að 15 m verndarsvæði töftanna verður óraskað.
- Aðrennslisþípan fer inn fyrir 15 m verndarsvæði töfta innan við Fríðuskálarlæk (Ey-291:015) sem fundust við deiliskráningu. Þípan verður um 10 m frá minjastaðnum en Minjastofnun Íslands hefur kannað svæðið og gefið leyfi fyrir legu þípunnar.

- Gert var ráð fyrir um 900 m löngum aðkomuvegi frá þjónustuvegi Norðurorku að inntaksstíflu og átti þessi vegur að vera 4,5 m að breidd. Aðkomuvegur þessi fellur niður en þess í stað er gert ráð fyrir að stígur með breyttri legu samhliða breyttri legu á aðrennslisþípu frá inntakslóni og norður fyrir Byrgislæk verði einnig þjónustuvegur á um 1300 m kafla. Vegna þessa breikkar stígurinn/þjónustuvegurinn úr 2,0 m í 3,5 m. Almenn bílaumferð er ekki heimil á stígnum/þjónustuveginum en gert er ráð fyrir að þjónustuferð vegna virkjunarinnar verði fáeinar ferðir á mánuði.
 - Breytt legu þípu og nýting göngustígs sem þjónustuleiðar stuðlar að minna jarðraski á svæðinu.
- Fyrir utan breytingar þessar gildir áfram greinargerð deiliskipulags sem öðlaðist gildi 19.06.2014, m.s.br.

DEILISKIPULAGSBREYTING ÞESSI SEM FENGID HEFUR MÁLSMEÐFERÐ SKV. 1. MGR. 43. GR. SKIPULAGSLAGA NR. 123/2010 VAR SAMPYKKT Í BÆJARSTJÓRN ÞANN _____

BÆJARSTJÓRI AKUREYRAR

SAMPYKKT DEILISKIPULAGSBREYTINGARINNAR VAR AUGLÝST Í B-DEILD STJÓRNARTÍÐINDA ÞANN _____

-TILLAGA-

AKUREYRARBÆR - GLERÁRVIRKJUN II
DEILISKIPULAGSBREYTING
GLERÁRDALUR - SUÐUR

KVARDI-A1: 1:2000	TEIKN NR: 001
DAGS: 26.04.2017	HANNAÐ: Ól / ll
FLOKKUR: 6000	TEIKNAD: Ól / ll
SKRÁ: Glerard-virkjun-dskbr.dwg/ERKNR:	13070

