


# MÍÐBÆR - DEILISKIPULAG


TILLAGA AÐ BREYTINGU Á DEILISKIPULAGI, TORFUNEF, SKÝRINGARUPPDRÁTTUR

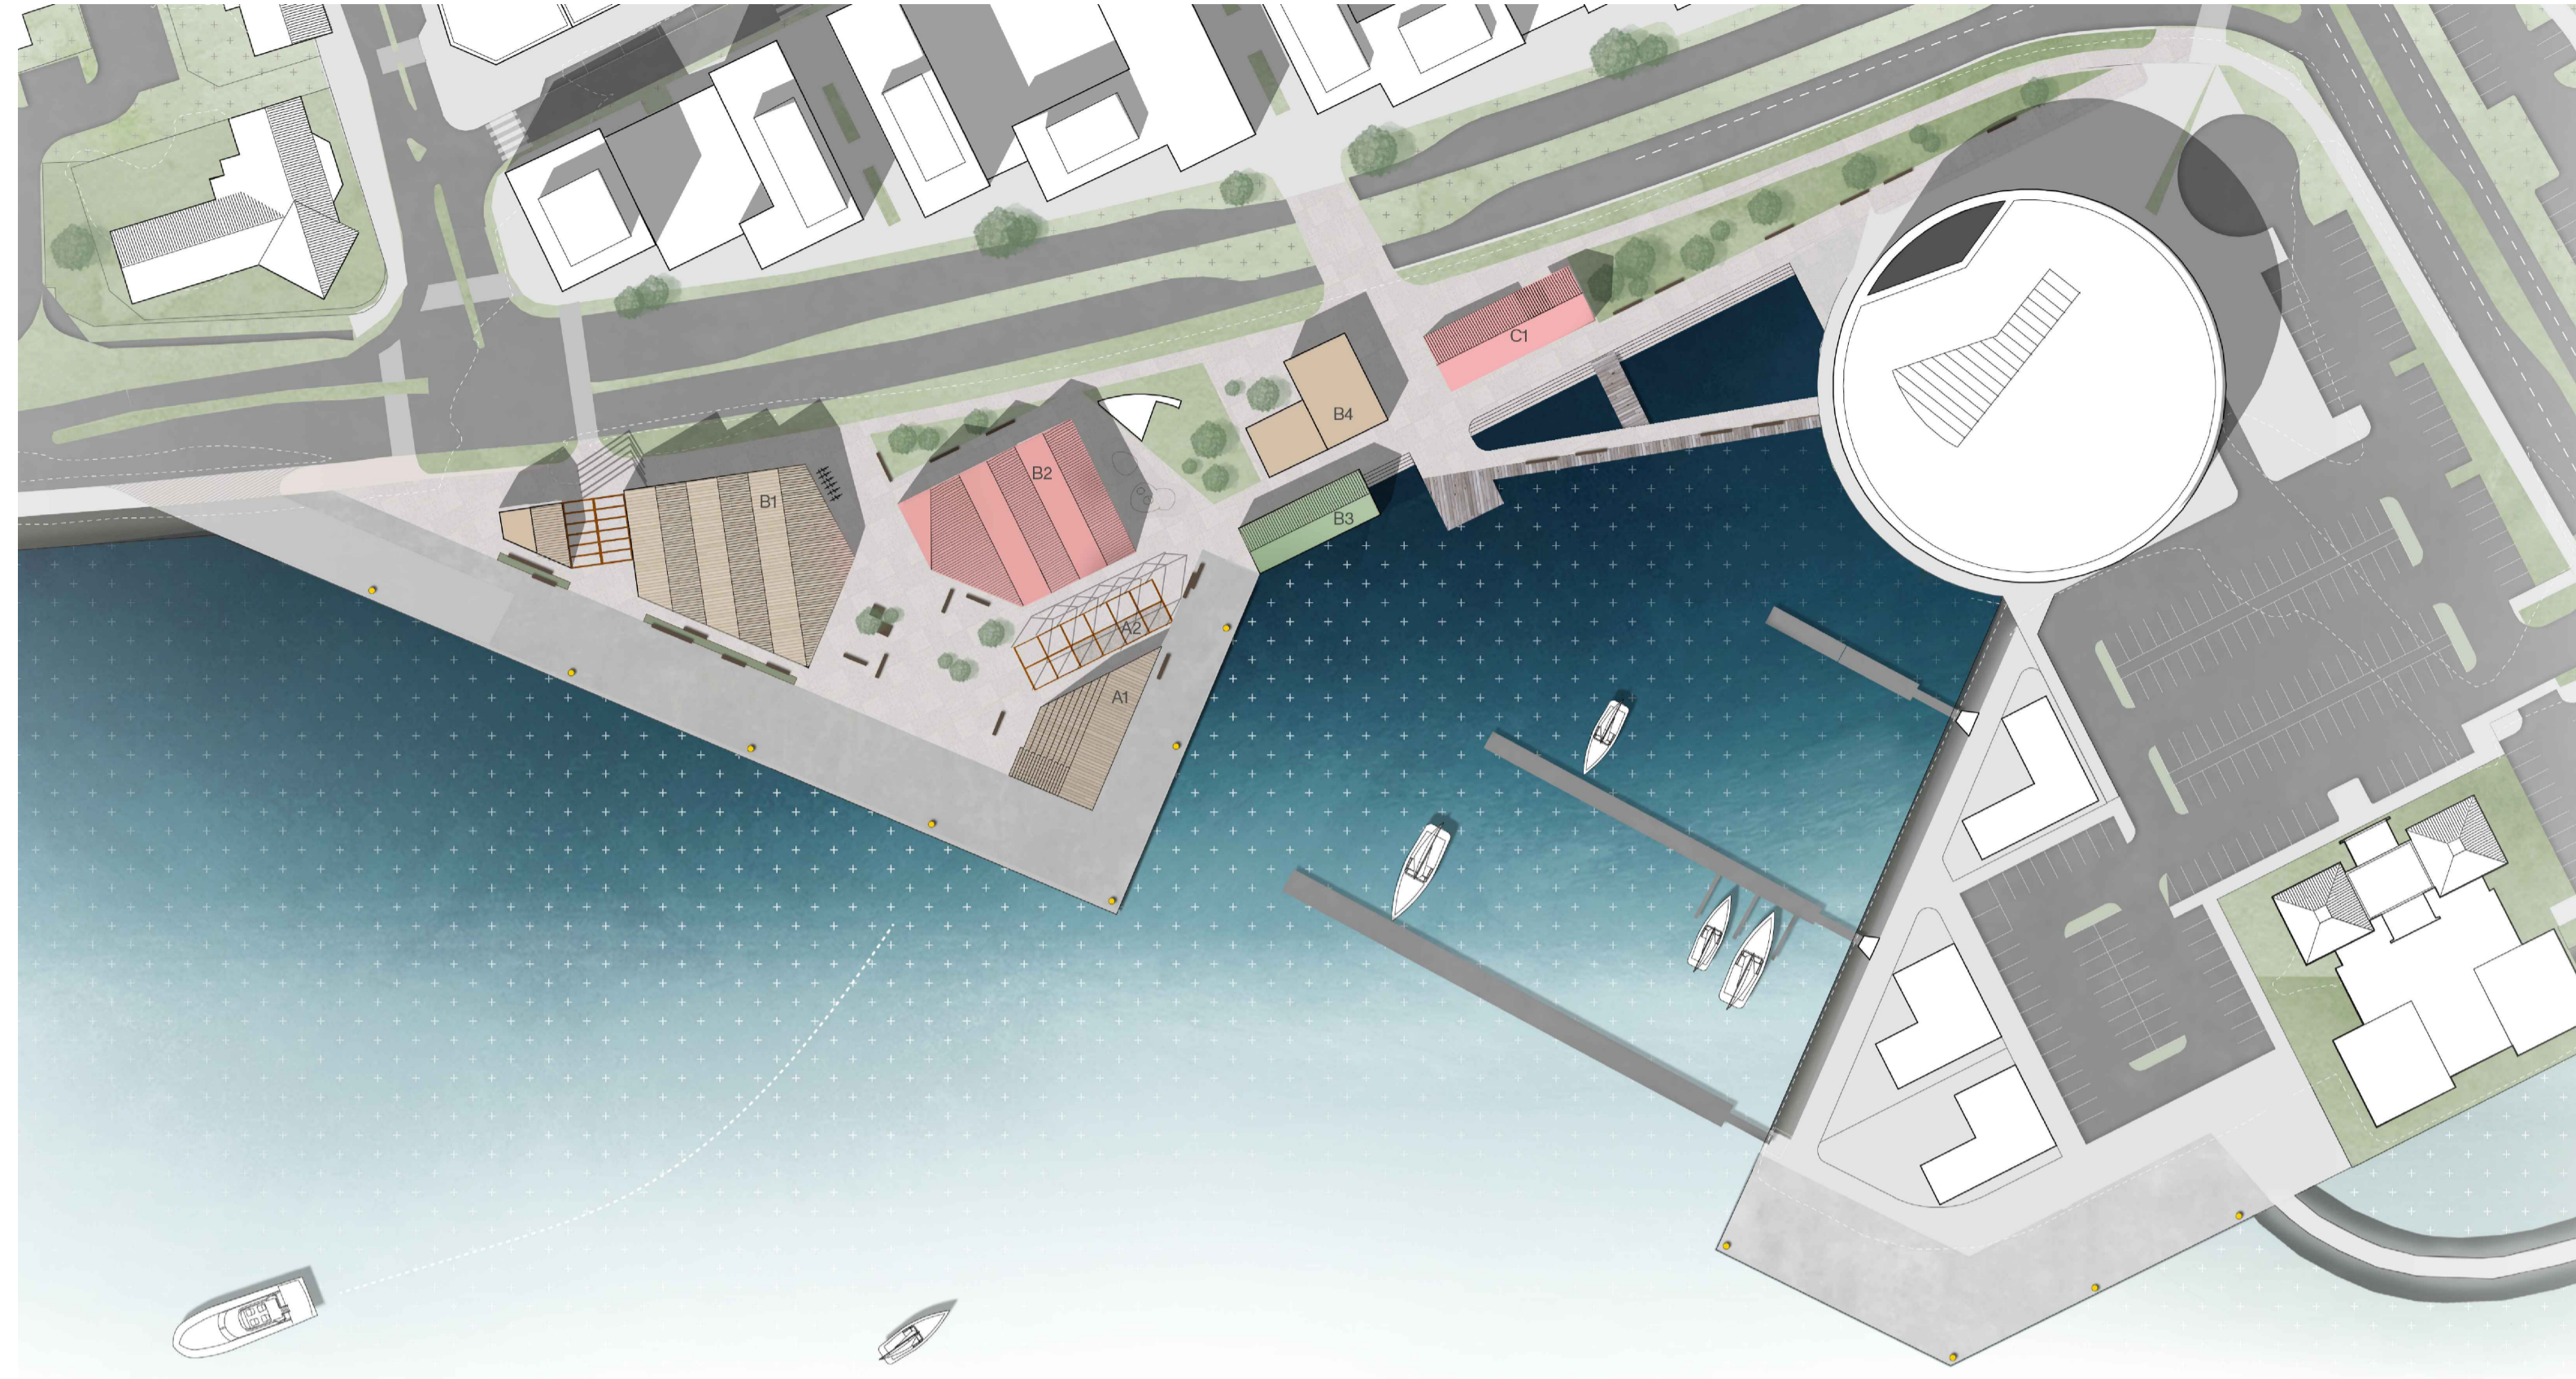


SKÝRINGARUPPDRÁTTUR 1:1000



YFIRLITSMYND AF SVÆÐINU

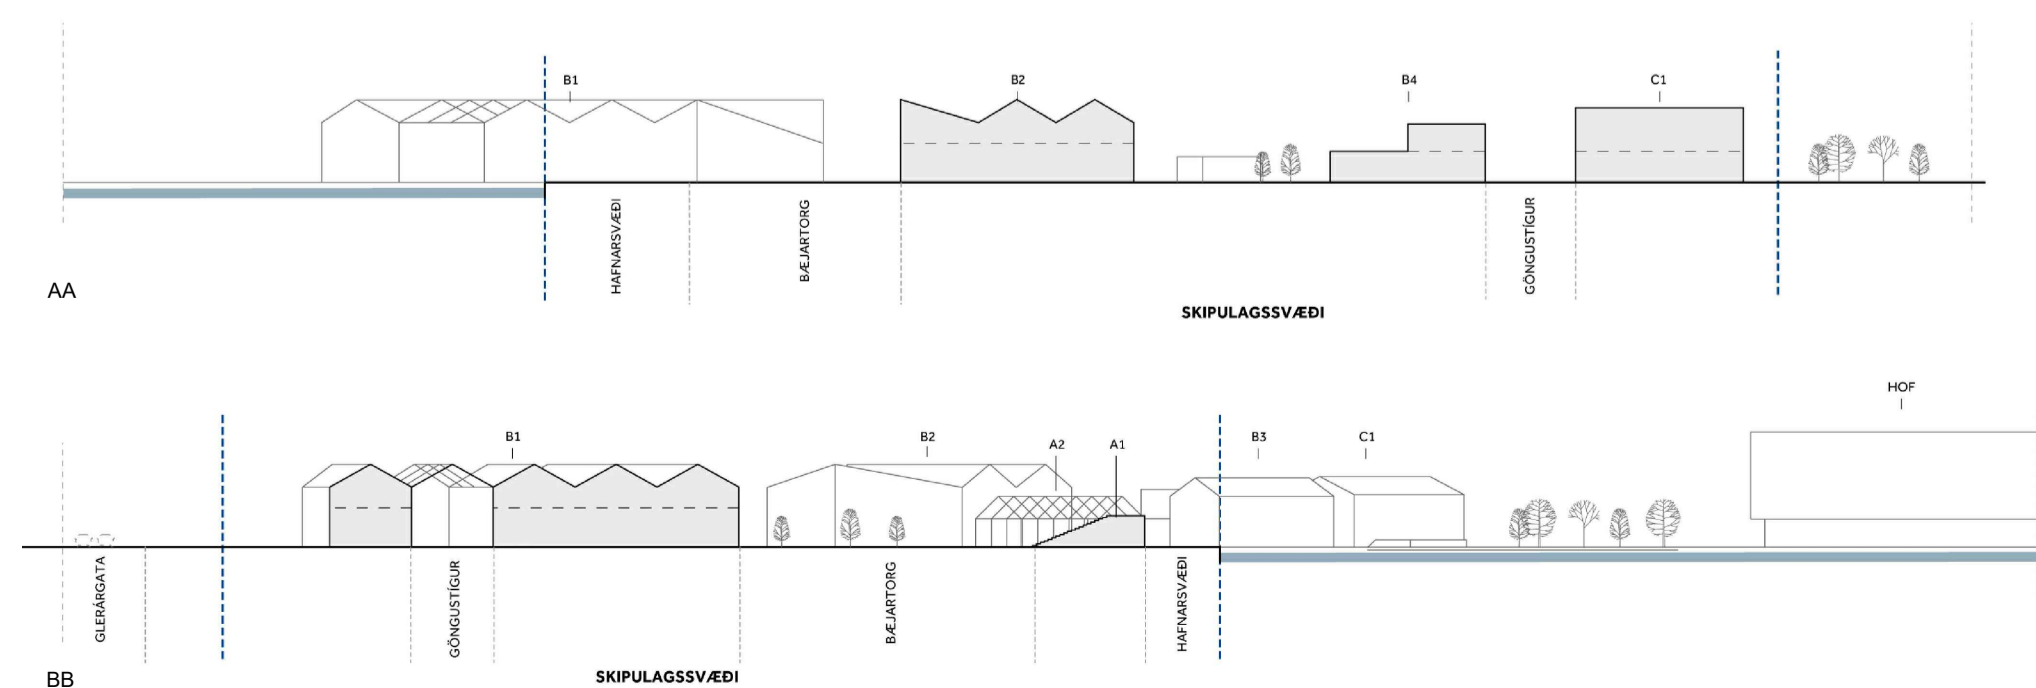

SNEIDINGAR 1:1000

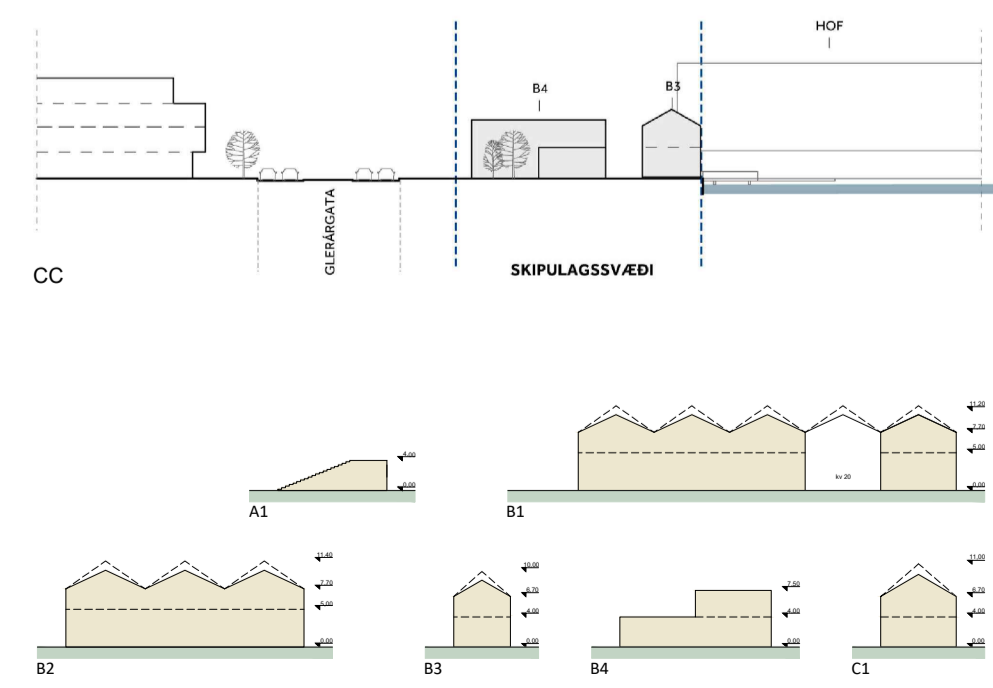

SKILMÁLASNÍÐ 1:1000



SKÝRINGARMYND - BRYGGJA




SKÝRINGARMYND - ÚTSÝNISPALLUR



SKÝRINGARMYND - TORG



SKÝRINGARMYND - HAFNARSVÆÐI

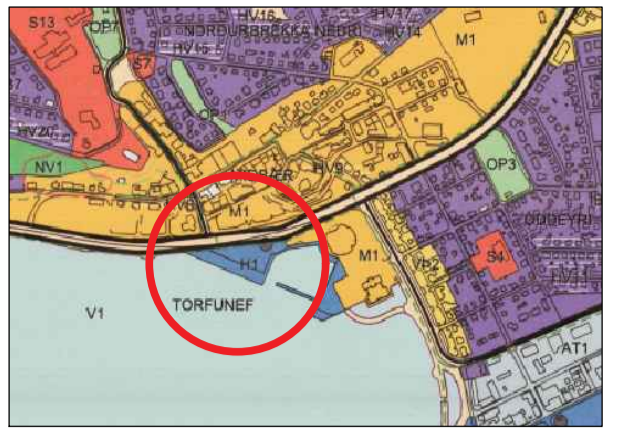

ÚR AÐALSKIPULAGI AKUREYRAR 2018-2030

Með skýringaruppdrætti þessum fylgir deiliskipulagsuppdráttur, MÍÐBÆR - DEILISKIPULAG, dagsettur XX.XX.2023

Deiliskipulagsbreyting þessi sem fengið hefur meðferð í samræmi við ákvæði 1. mgr. 43. gr. skipulagslaga nr. 123/2010 var samþykkt í

þann \_\_\_\_\_ 20\_\_ og í

þann \_\_\_\_\_ 20\_\_.

Tillagan var auglýst frá \_\_\_\_\_ 20\_\_ með athugasemdafresti til \_\_\_\_\_ 20\_\_ . Auglýsing um gildistöku breytingarinnar var birt í B-deild Stjórnartíðinda þann \_\_\_\_\_ 20\_\_ .

Verkhelti:  
**MÍÐBÆR - DEILISKIPULAG**  
**SKÝRINGARUPPDRÁTTUR**

Verkhelti:	Teiknað:	BS.PMR
<b>DEILISKIPULAGSBREYTING</b>	1:1000.A1	Yfirfarir:
Sambýkt:		Verknúmer:
Útgáfudagur:		22024
Teiknistöð:		Teiknir:



HALLARMÚLA 4 - 108 REYKJAVÍK Sími: 570 5700 arkhang@arkhang.is - www.nordicarch.com  
STRANDGÖTU 31 - 600 AKUREYRI