Deiliskipulag 2.áfanga Hálanda í landi Hlíðarenda

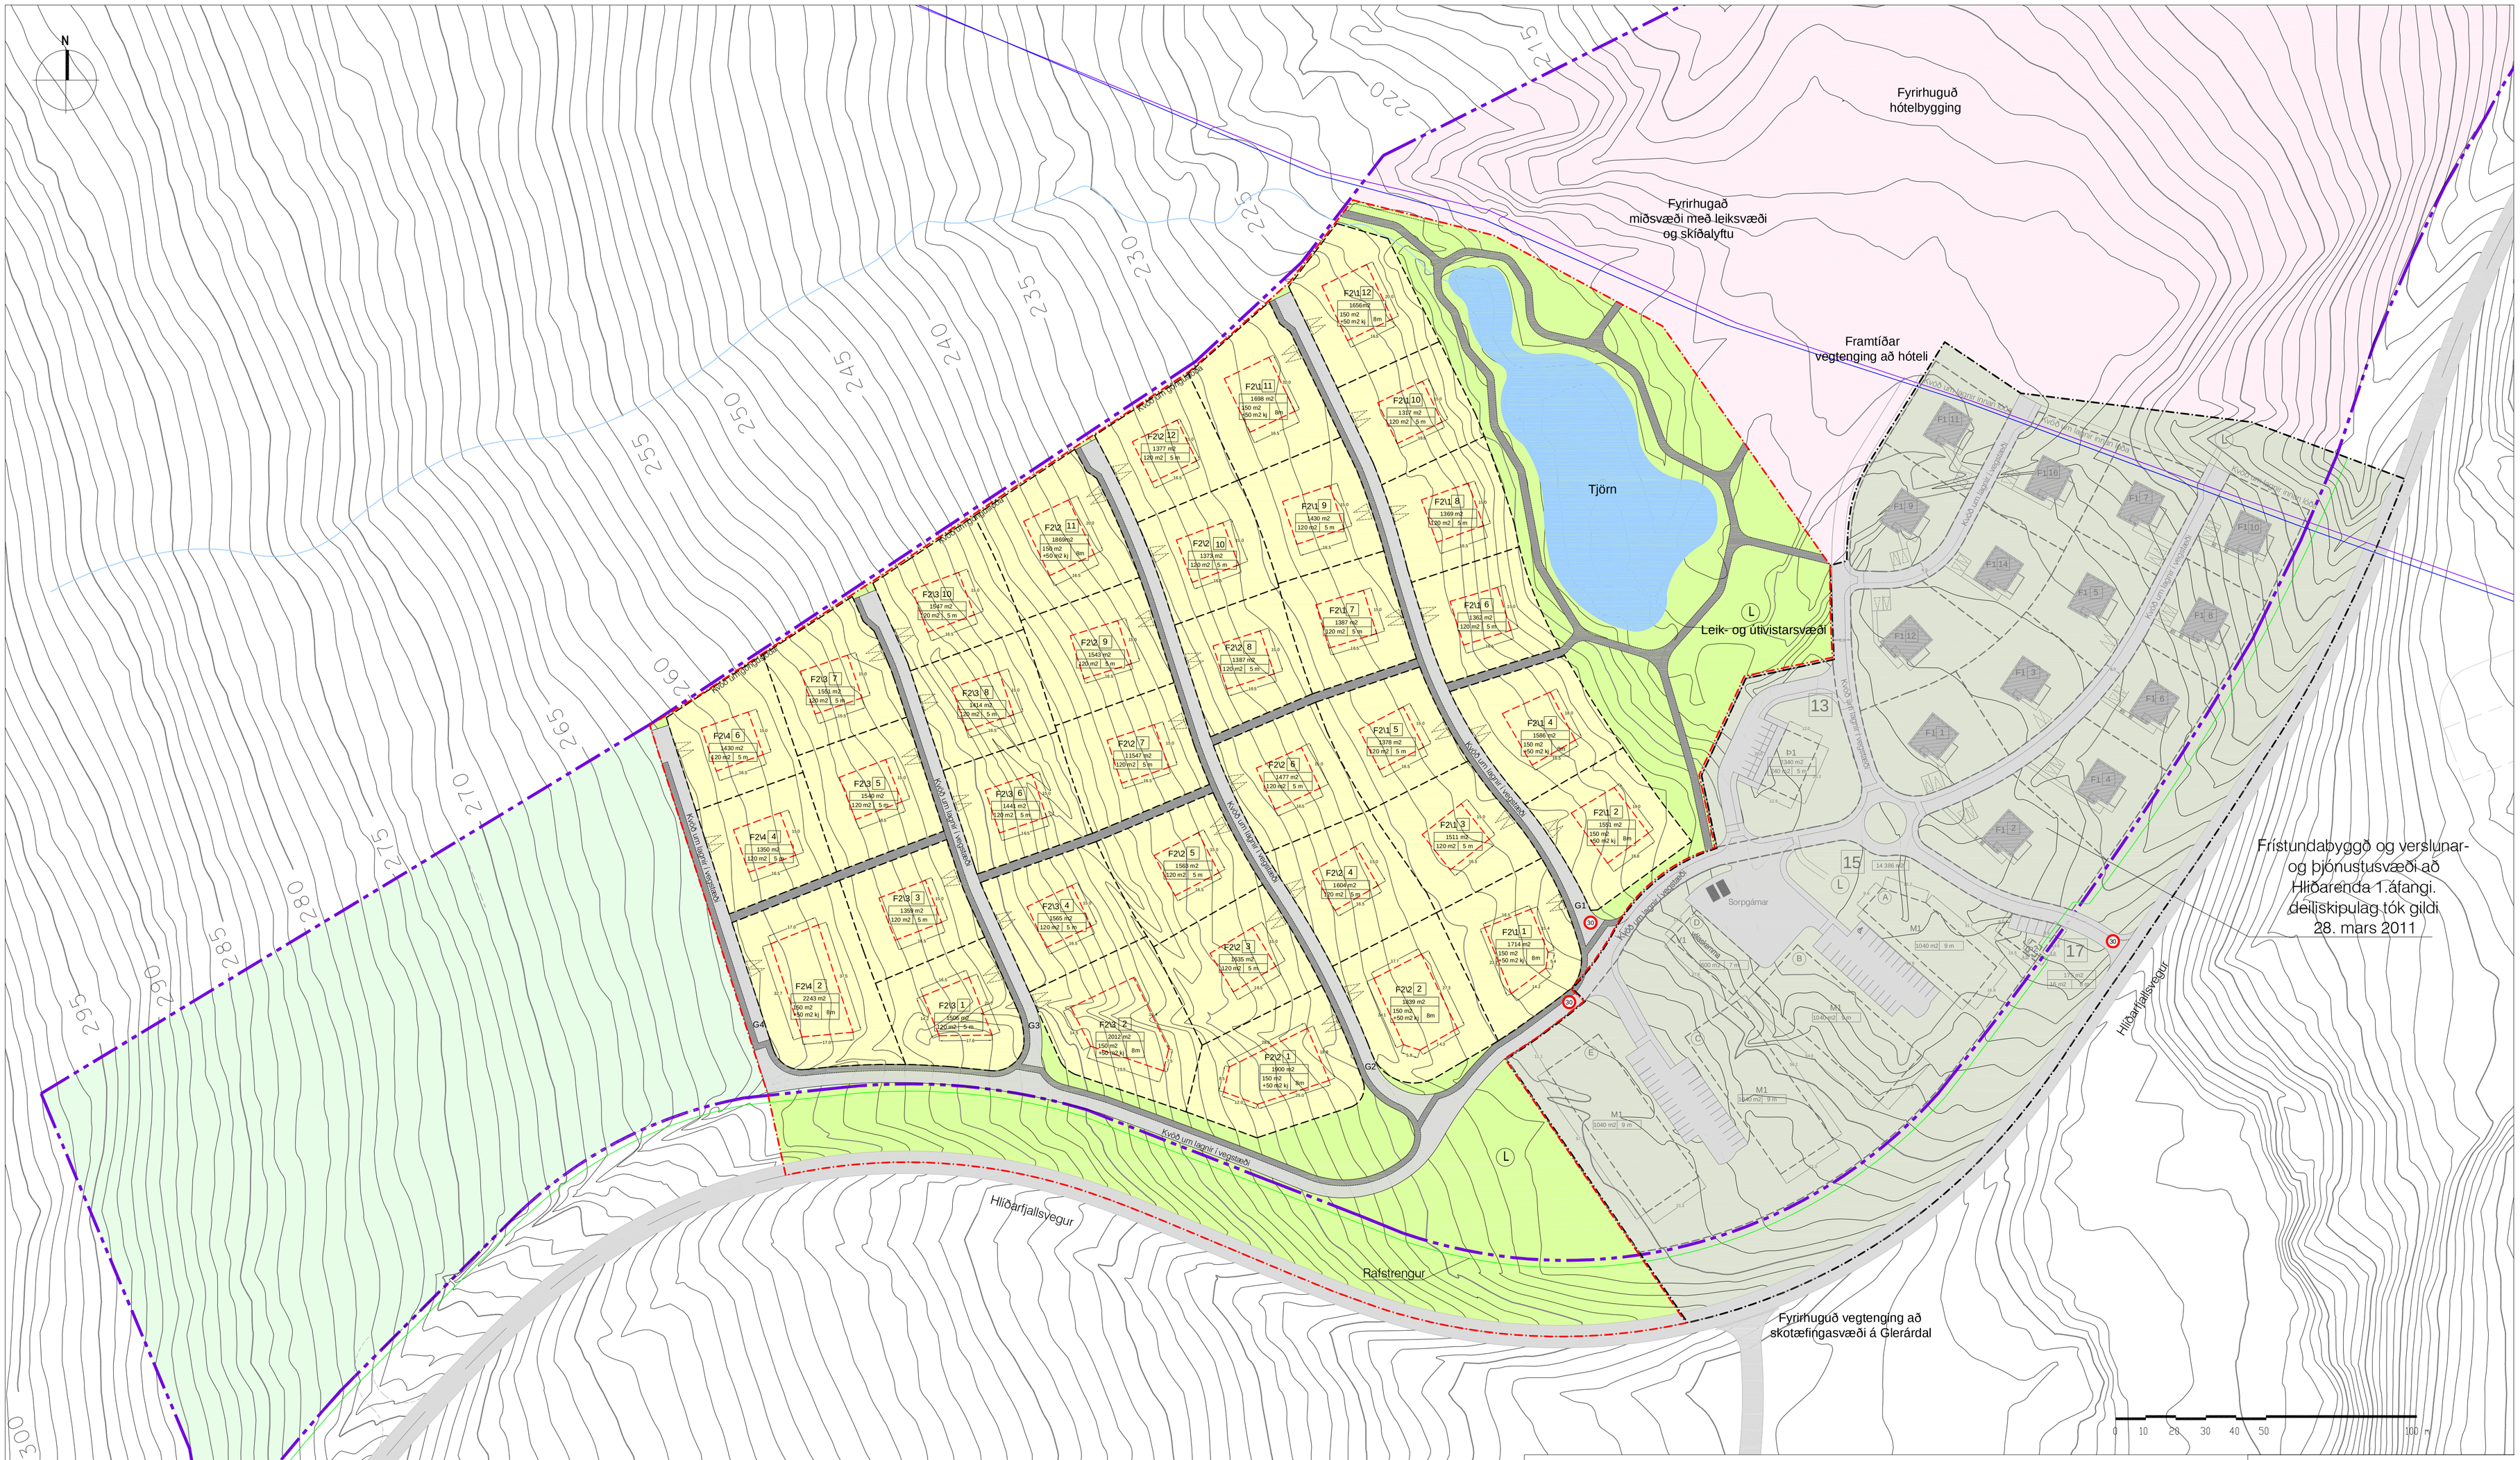

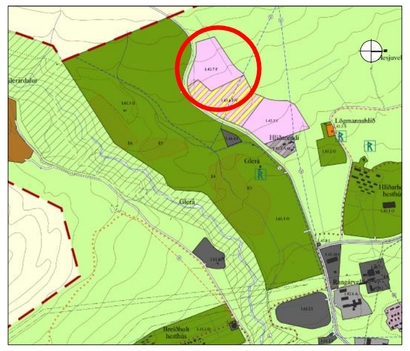

Gildandi Aðalskipulag Akureyrar 2005-2018

Skýringar

- Landamörk
- Skipulagsmörk áfangi 1
- Skipulagsmörk áfangi 2
- Lóðamörk
- Byggingarreitur
- Bílastæði
- Síðari áfangar
- Óbyggð/grænn svæði
- Óbyggð svæði utan skipulagssvæðis innan landamarka
- Götur
- Göngu- og hjólreiðastígur
- Frístundabyggð og verslunar- og þjónustusvæði að Hlíðarenda 1.áfangi. Deiliskipulag tók gildi 15. mars 2011
- Vatnslagnir Norðurorku
- Rafmagnsveita
- Leiksvæði
- Auðkennisnúmer lóðar
- Númer byggingarreits
- Afmörkun 30 km svæðis

stæð lóðar	
hámarksstæð byggingar	hámarksstæð byggingar

Heildarflatarmál eignarlands - 278.000 m2
Heildarflatarmál deiliskipulags 2. áfanga - 82.186 m2

F2: frístundahús

Deiliskipulag þetta tekur gildi við auglýsingu í B-deild Stjórnartíðinda að lokinni afgreiðslu í samræmi við ákvæði skipulagslaga.

Deiliskipulagstillagan var samþykkt í skipulagsnefnd Akureyrarbæjar þann _____
Deiliskipulagstillagan var samþykkt í bæjarstjórn Akureyrarbæjar þann _____

Deiliskipulag þetta sem hefur hlotið meðferð skv.41. gr. skipulagslaga nr. 123/2010 var samþykkt í bæjarstjórn Akureyrarbæjar þann _____ 201_.

_____
Bæjarstjórinn á Akureyri

DEILISKIPULAG 2.ÁFANGA HÁLANDA Í LANDI HLÍÐARENDA

Kvarði / Ú.: 1:1.000 — Hermað: HJ
Dags: 12.03.2014 — Teikneð: KJ, ASP

deiliskipulagsuppdráttur - tillaga

Teikn nr. 1 af 1

Meðfylgjandi uppdrætti þessum er gerlegt dags. 12.03.2014

Skipagötu 12, 602 Akureyri / sími: 461-2602 / info@teikn.is / www.teikn.is

teikn ARKITEKTAR